



MẶT BẰNG TẦNG 4 ĐẾN TẦNG 39 TÒA A3 VINHOMES GARDENIA

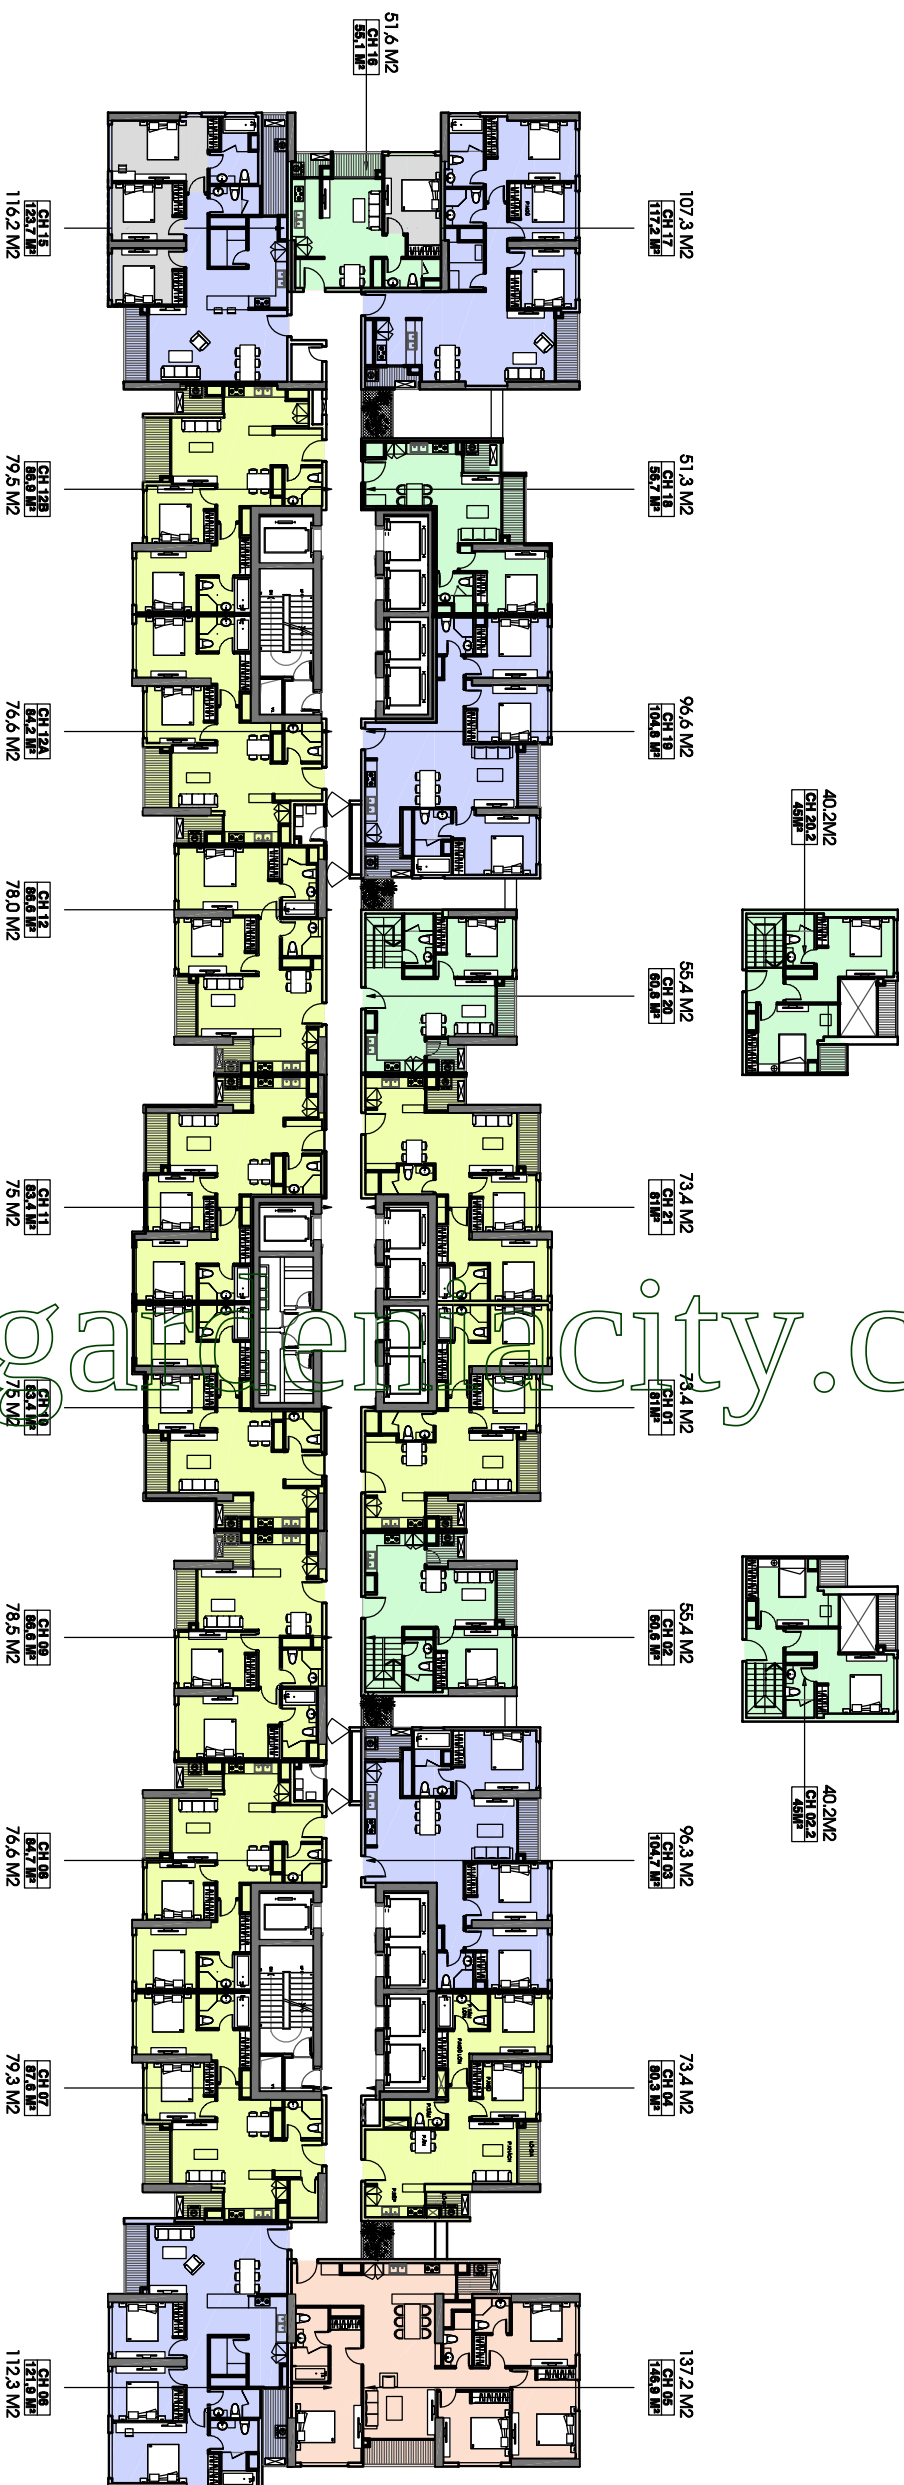

vinhomesgardeniacity.com

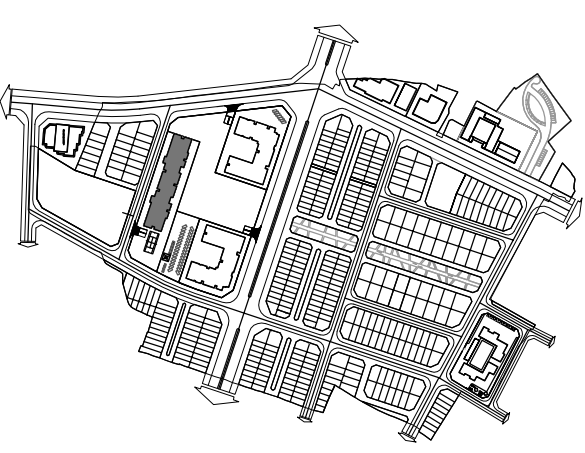




MẶT BẰNG CĂN HỘ TẦNG ĐIỂN HÌNH TÒA A3

(CĂN HỘ 01)

VINHOMES GARDENIA

DIỆN TÍCH TİM TƯỜNG: 81.0 M2

DIỆN TÍCH THÔNG THỦY: 73.4 M2

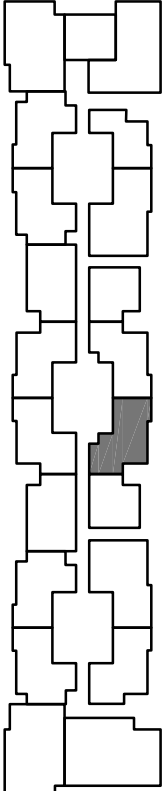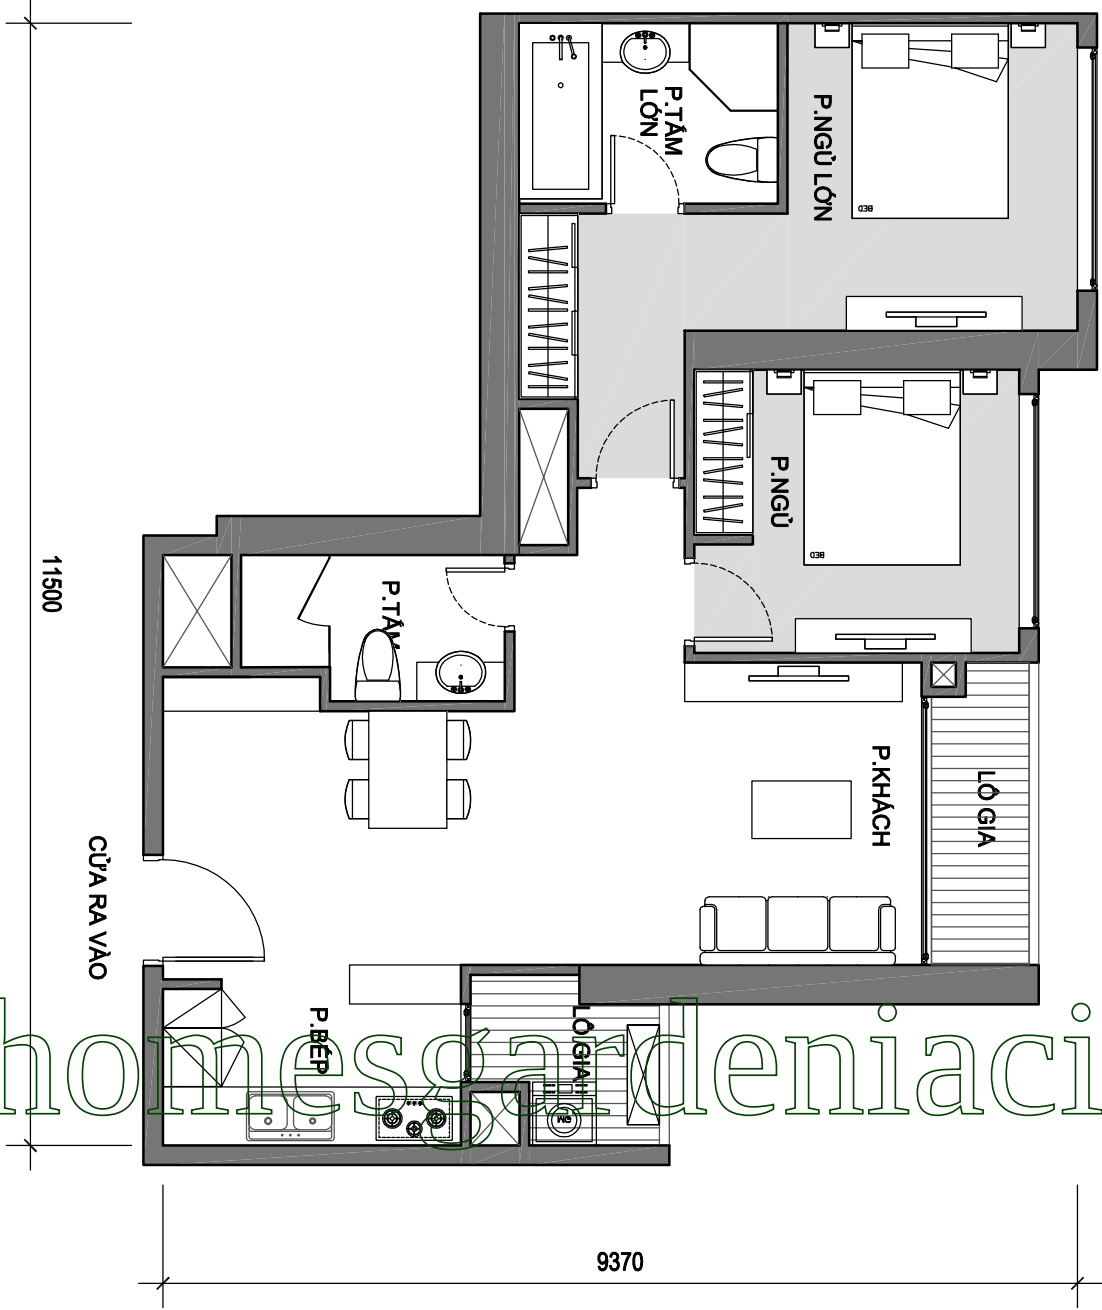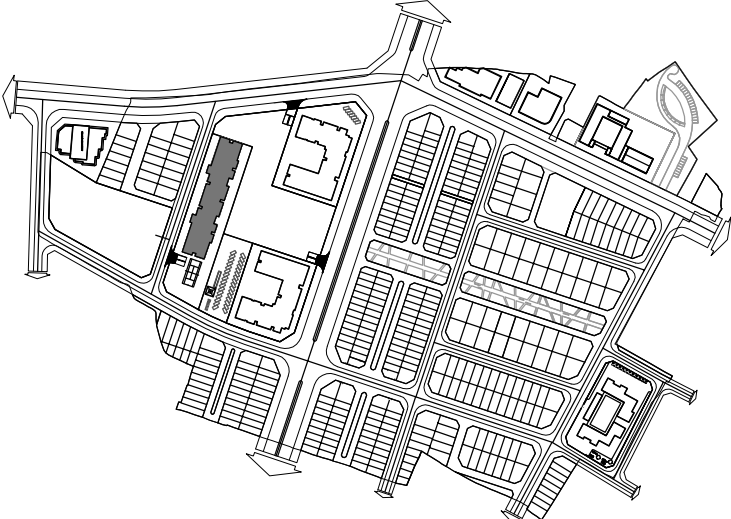

MẶT BẰNG CĂN HỘ DUPLEX TẦNG ĐIỂN HÌNH TÒA A3

(CĂN HỘ 02)


VINHOMES GARDENIA

DIỆN TÍCH TİM TƯỜNG TẦNG 1: 60.8 M2


DIỆN TÍCH THÔNG THỦY TẦNG 1: 55.4 M2

DIỆN TÍCH TİM TƯỜNG TẦNG 2: 45.0 M2



DIỆN TÍCH THÔNG THỦY TẦNG 2: 40.2 M2

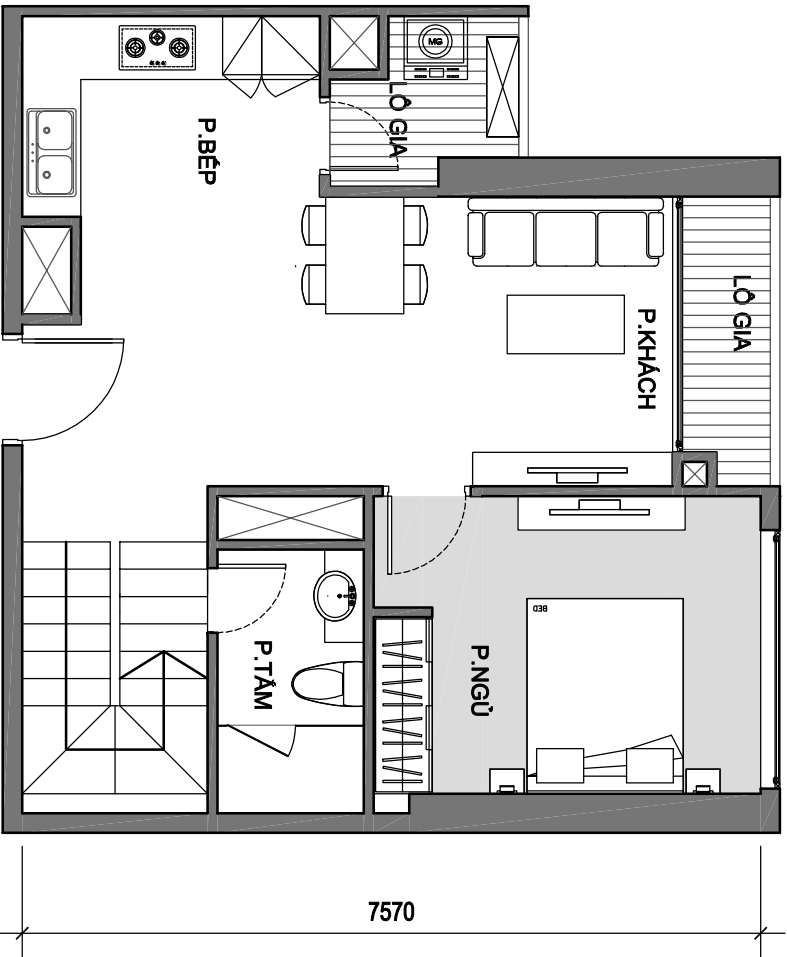

MẶT BẰNG TẦNG 1

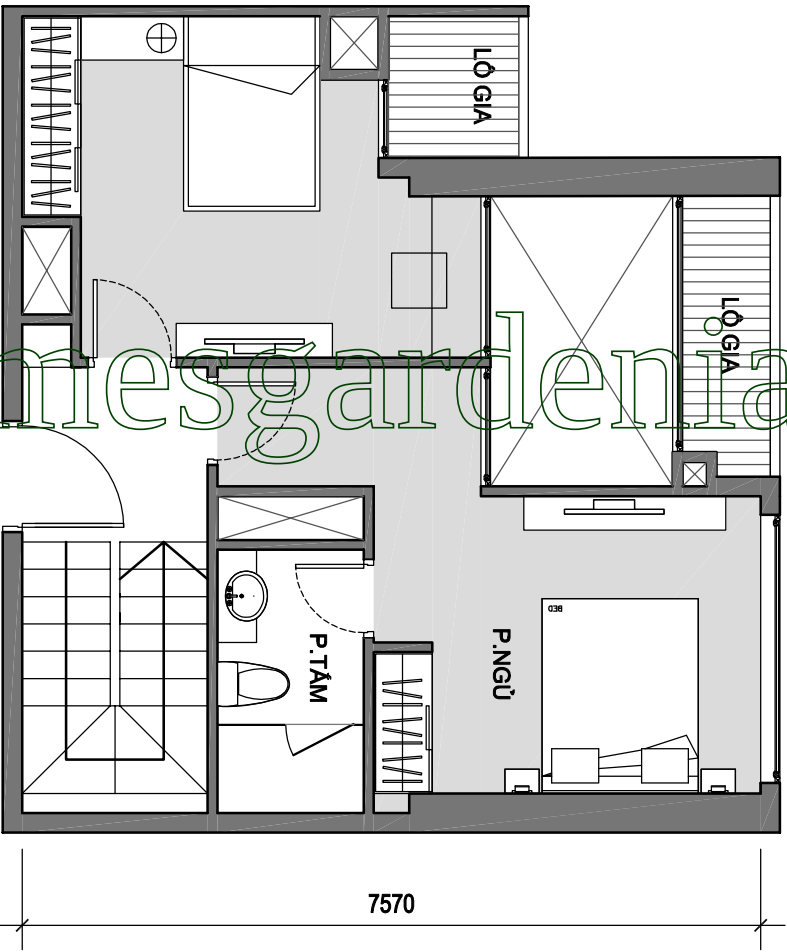

MẶT BẰNG TẦNG 2

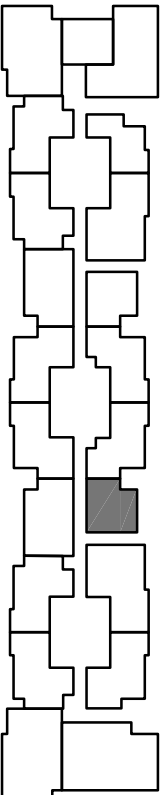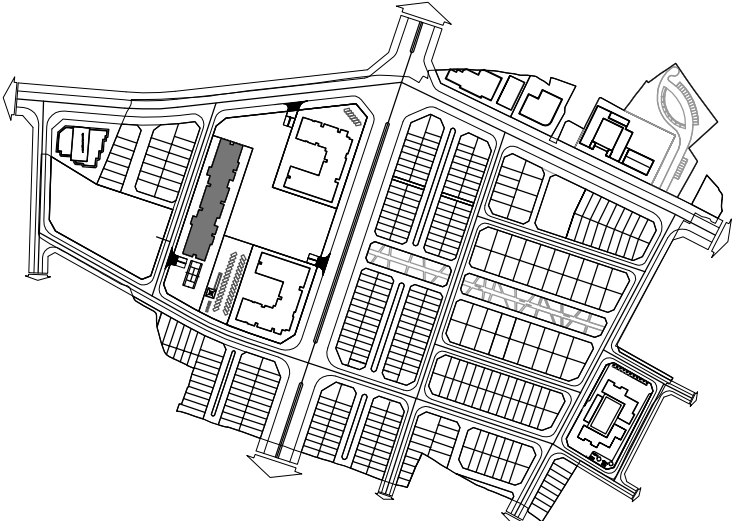




MẶT BẰNG CĂN HỘ TẦNG ĐIỂN HÌNH TÒA A3

(CĂN HỘ 03)

VINHOMES GARDENIA




DIỆN TÍCH TİM TƯỜNG: 104.7 M2

DIỆN TÍCH THÔNG THỦY: 96.3 M2

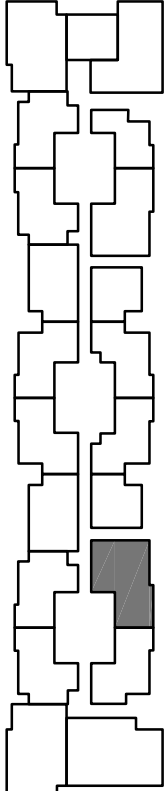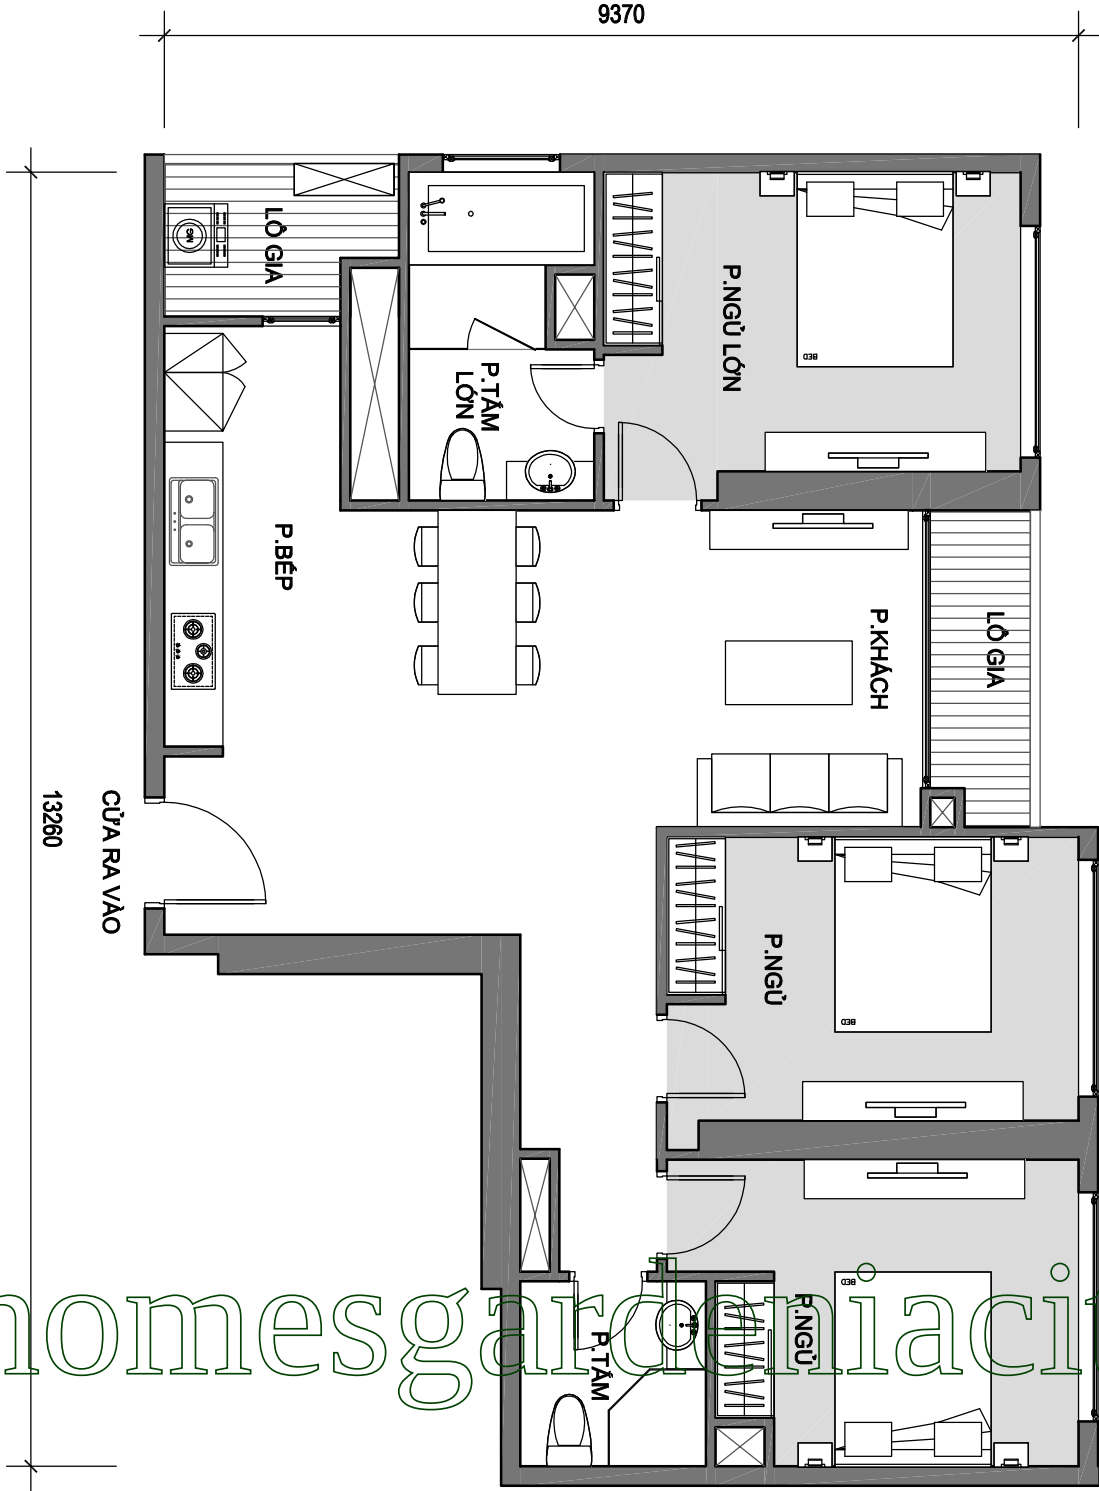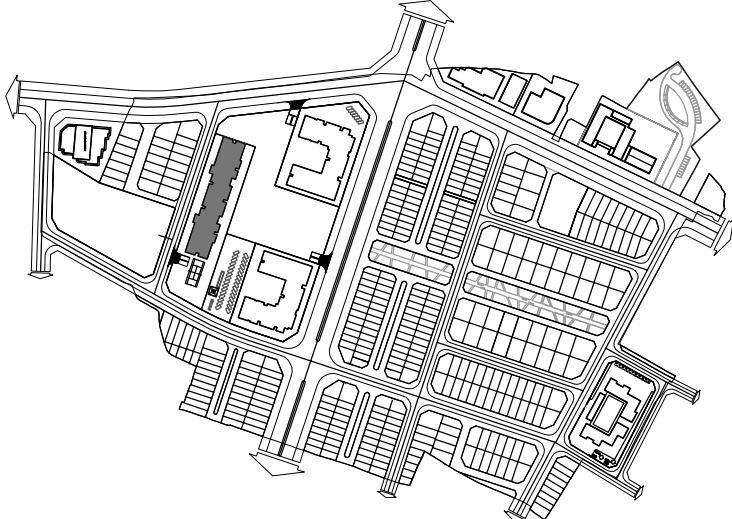

MẶT BẰNG CĂN HỘ TẦNG ĐIỂN HÌNH TÒA A3
(CĂN HỘ 04)
VINHOMES GARDENIA

DIỆN TÍCH TİM TƯỜNG: 80.3 M2
DIỆN TÍCH THÔNG THỦY: 73.4 M2

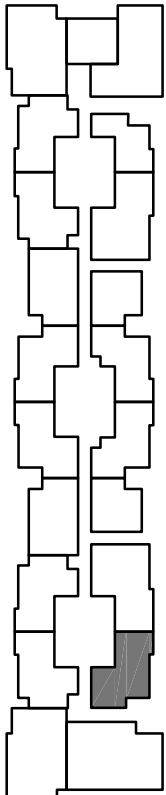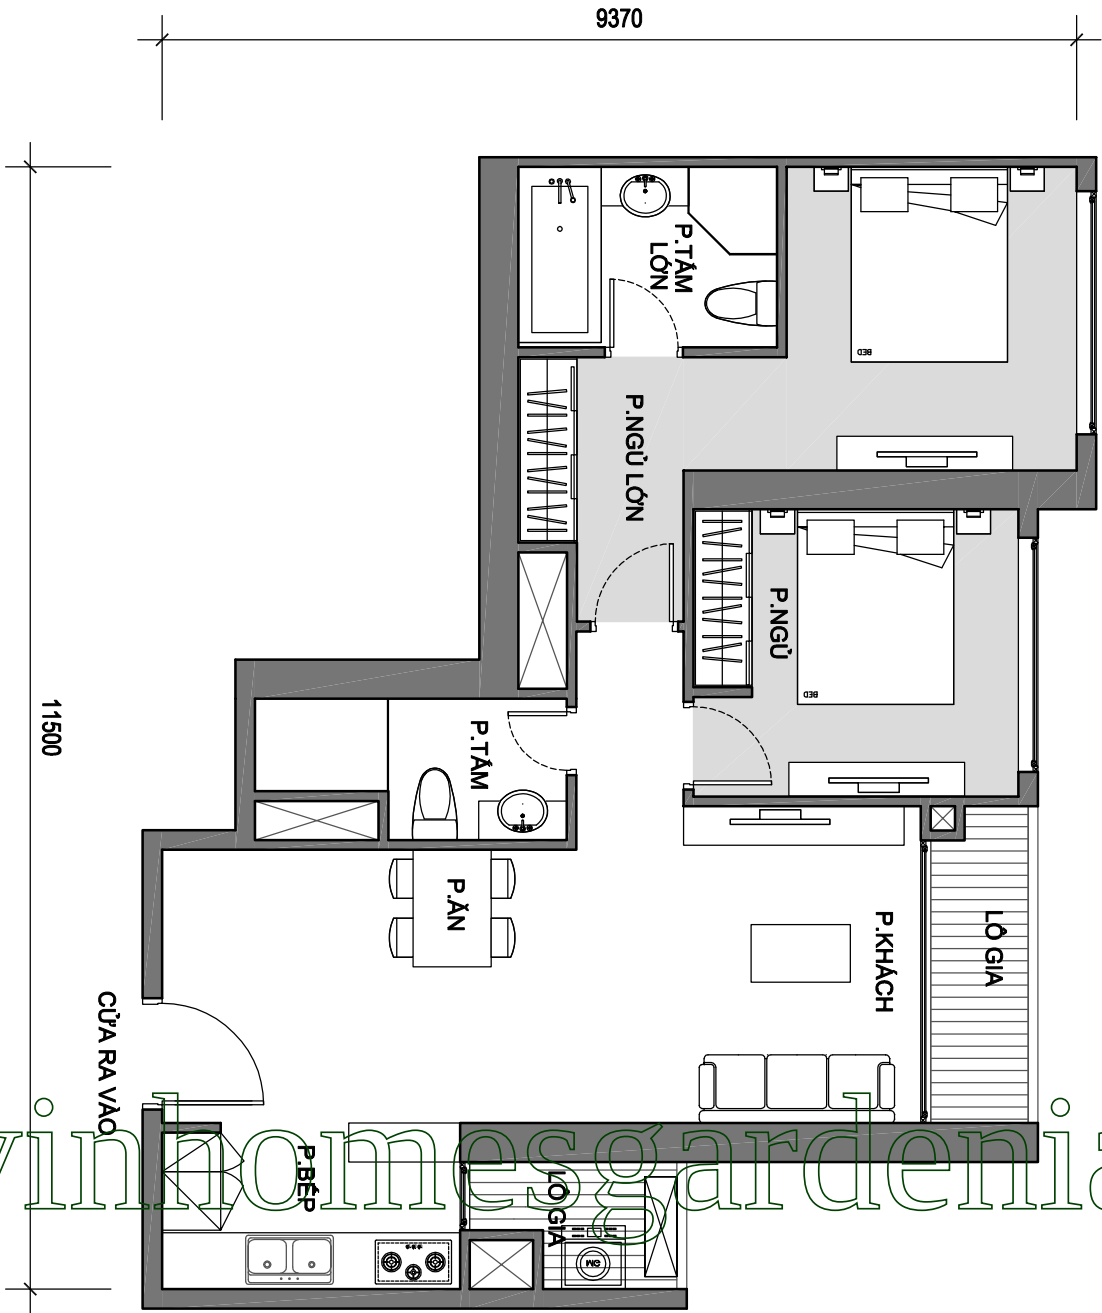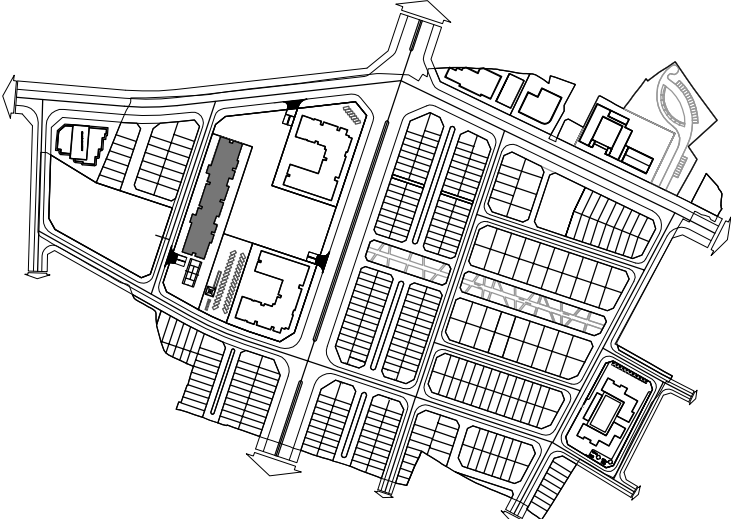




MẶT BẰNG CĂN HỘ TẦNG ĐIỂN HÌNH TÒA A3

(CĂN HỘ 05)

VINHOMES GARDENIA




DIỆN TÍCH TİM TƯỜNG: 146.9 M2

DIỆN TÍCH THÔNG THỦY: 137.2 M2

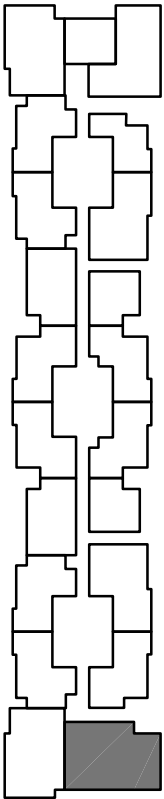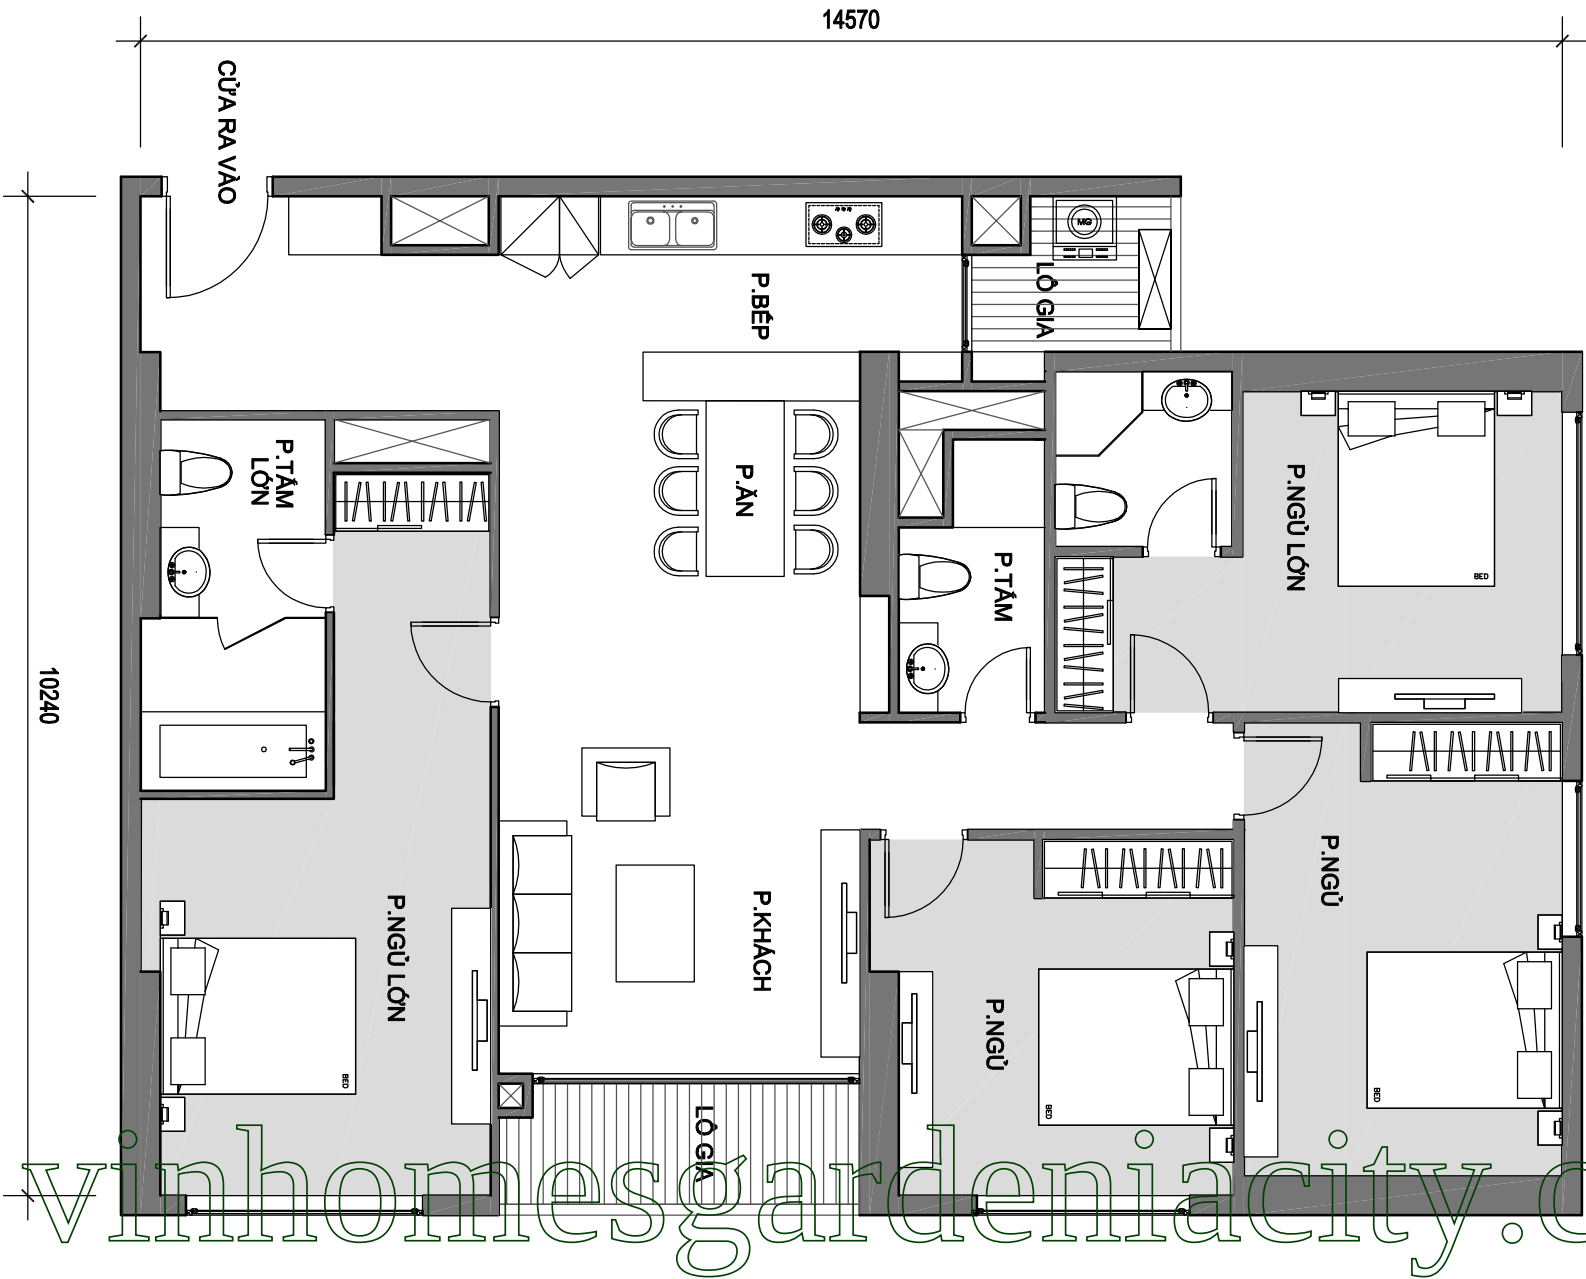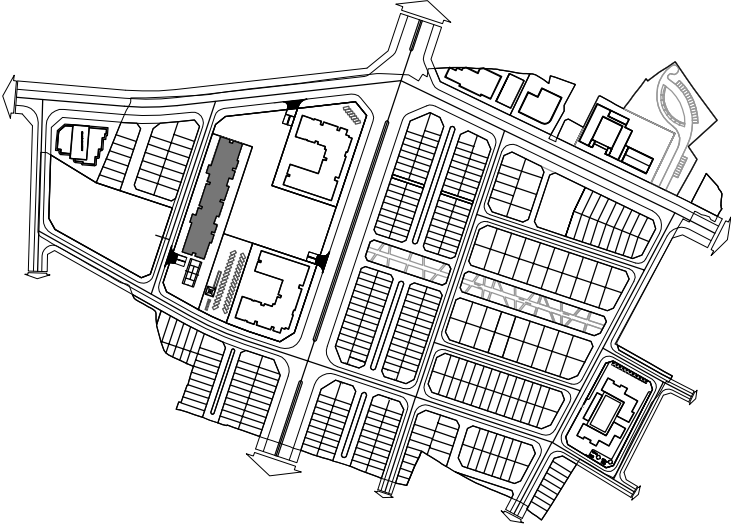




MẶT BẰNG CĂN HỘ TẦNG ĐIỂN HÌNH TÒA A3
(CĂN HỘ 06)
VINHOMES GARDENIA

DIỆN TÍCH TİM TƯỜNG: 121.9 M2
DIỆN TÍCH THÔNG THỦY: 112.3 M2

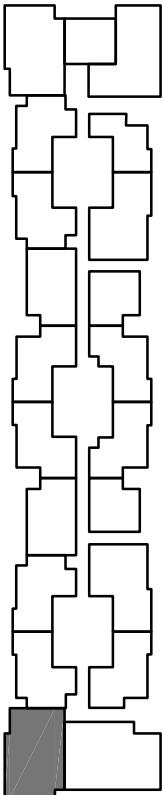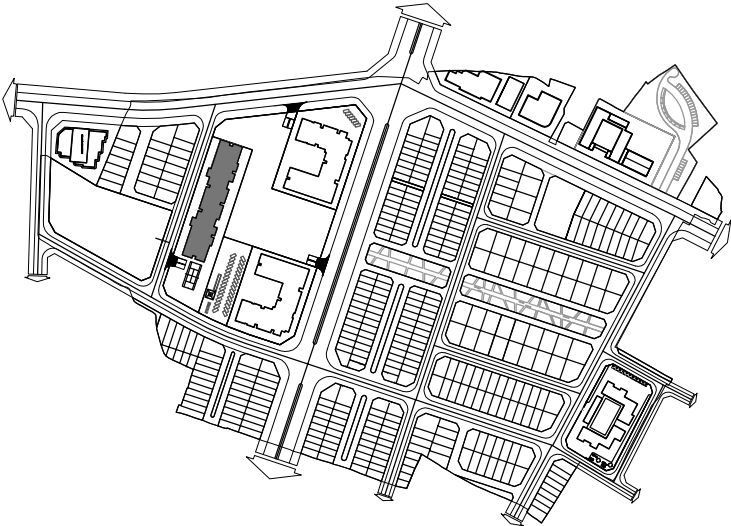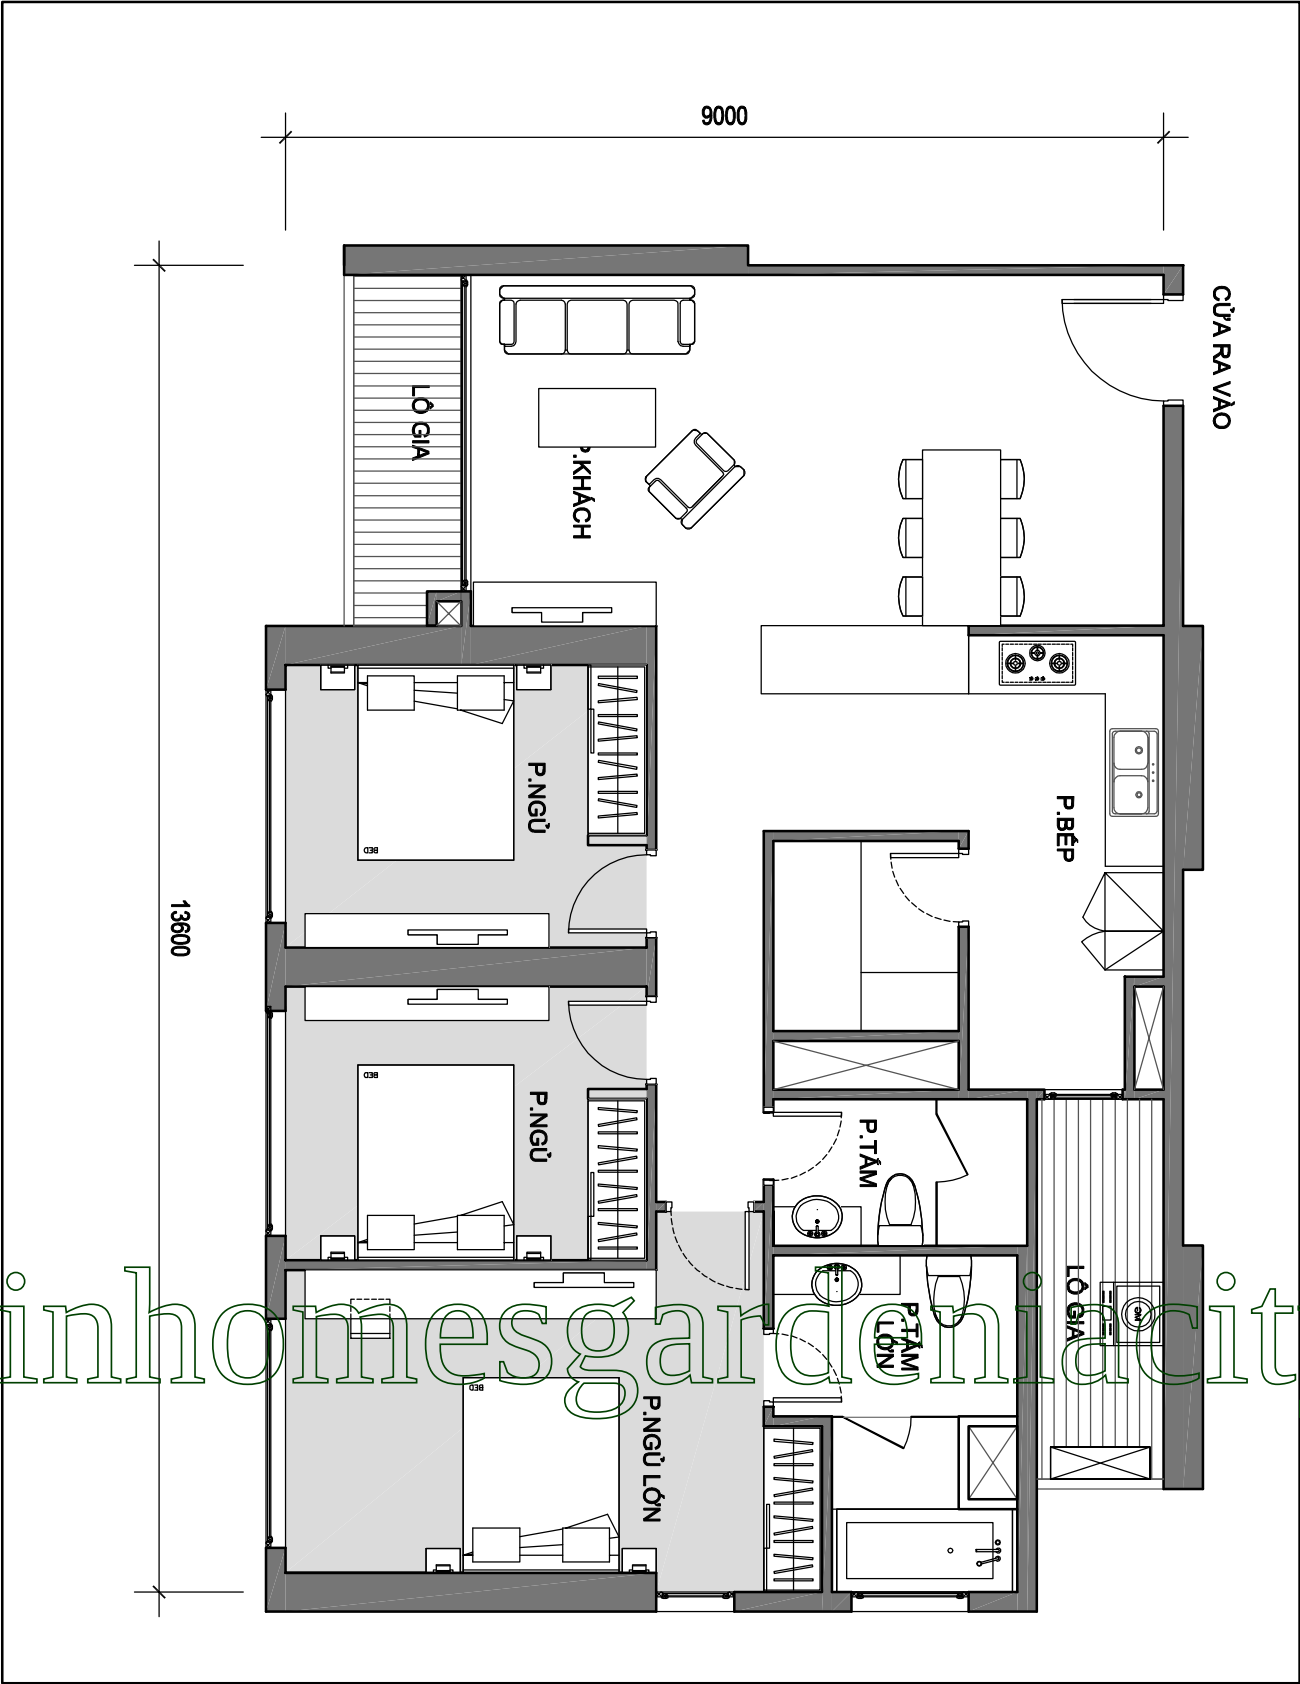




MẶT BẰNG CĂN HỘ TẦNG ĐIỂN HÌNH TÒA A3
(CĂN HỘ 07)
VINHOMES GARDENIA

DIỆN TÍCH TİM TƯỜNG: 89.2 M2
DIỆN TÍCH THÔNG THỦY: 87.6 M2

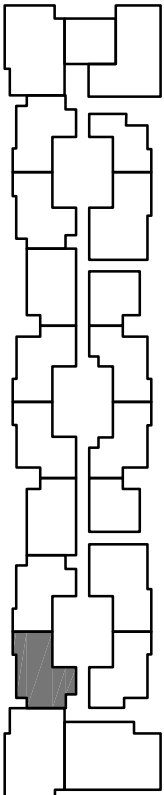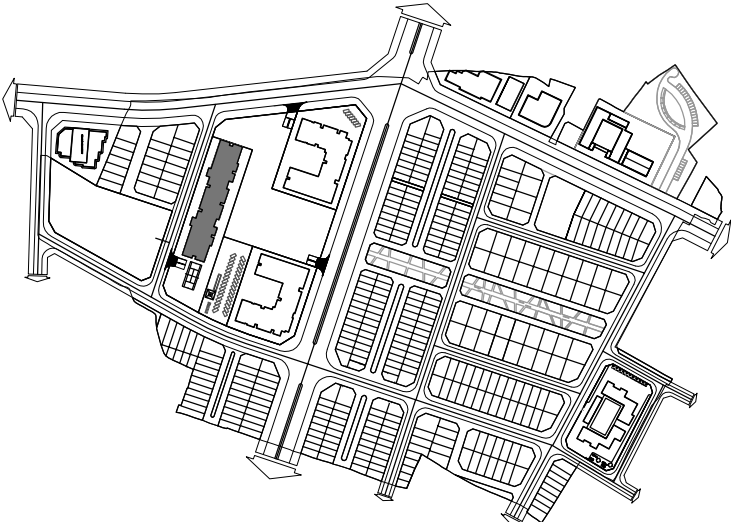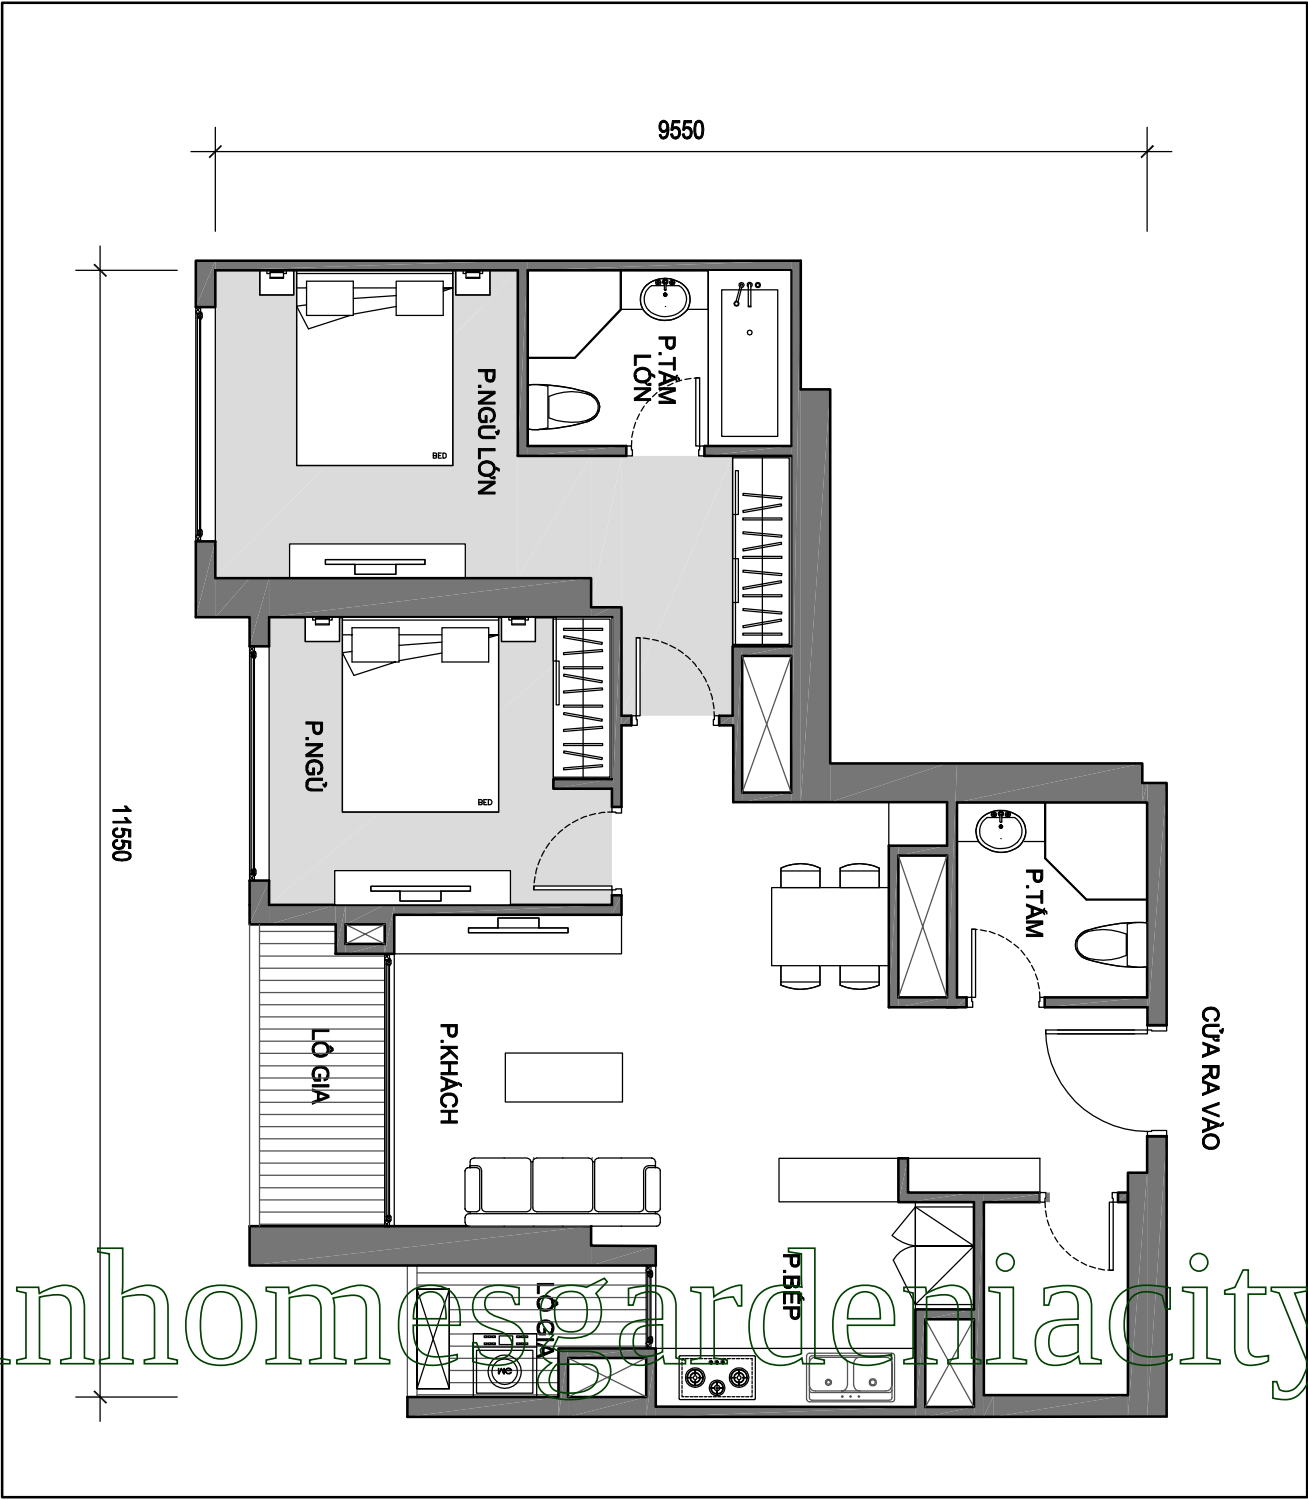




MẶT BẰNG CĂN HỘ TẦNG ĐIỂN HÌNH TÒA A3
(CĂN HỘ 08)
VINHOMES GARDENIA

DIỆN TÍCH TİM TƯỜNG: 84.7 M2
DIỆN TÍCH THÔNG THỦY: 76.6 M2

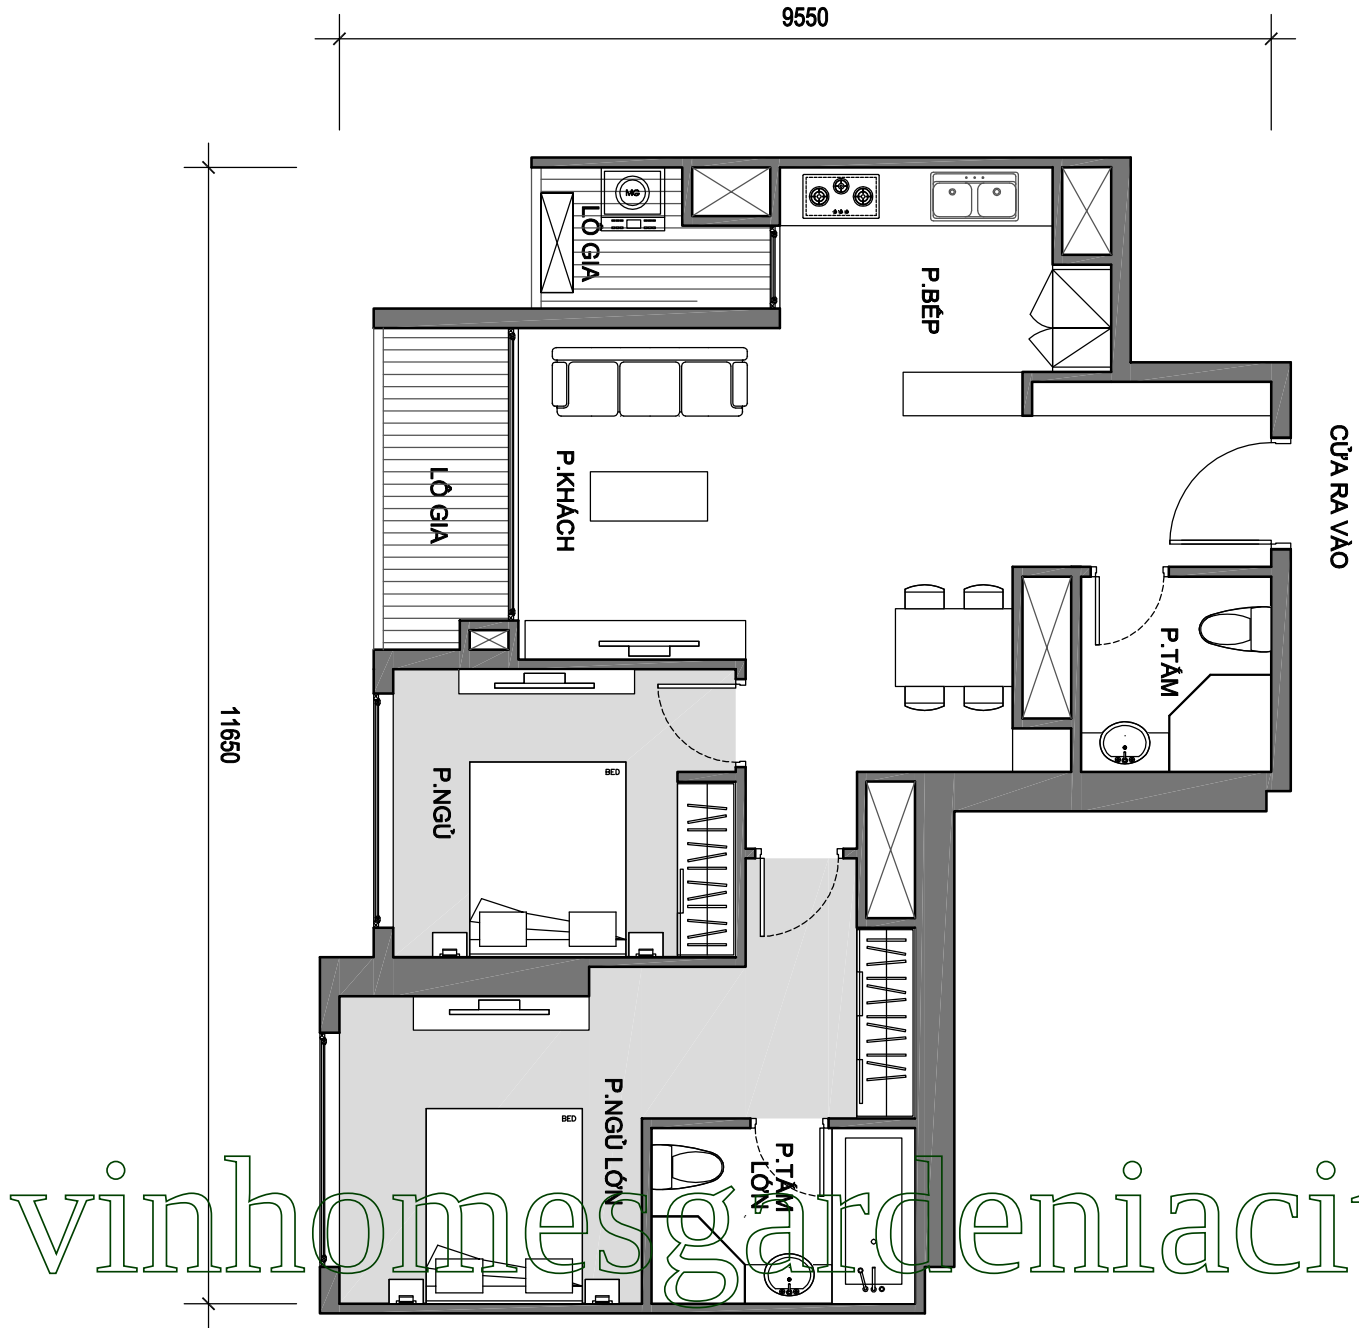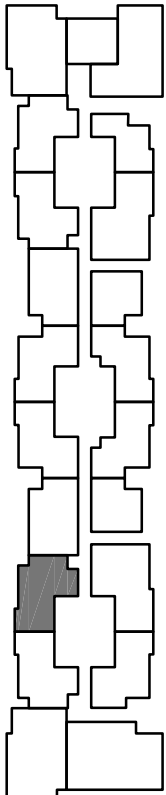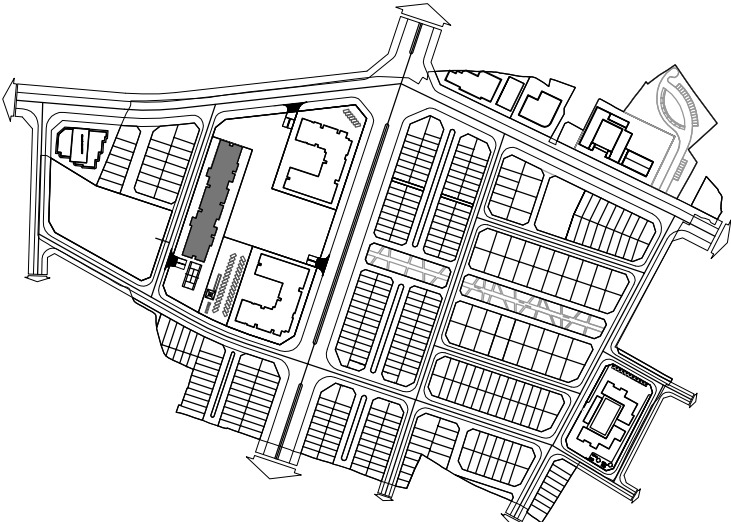




MẶT BẰNG CĂN HỘ TẦNG ĐIỂN HÌNH TÒA A3
(CĂN HỘ 09)
VINHOMES GARDENIA

DIỆN TÍCH TİM TƯỜNG: 86.6 M2
DIỆN TÍCH THÔNG THỦY: 78.5 M2

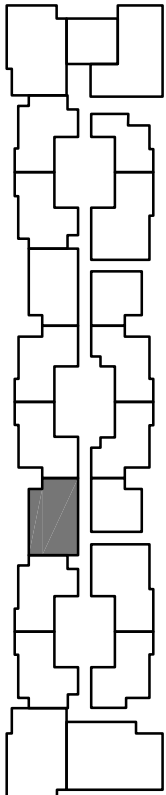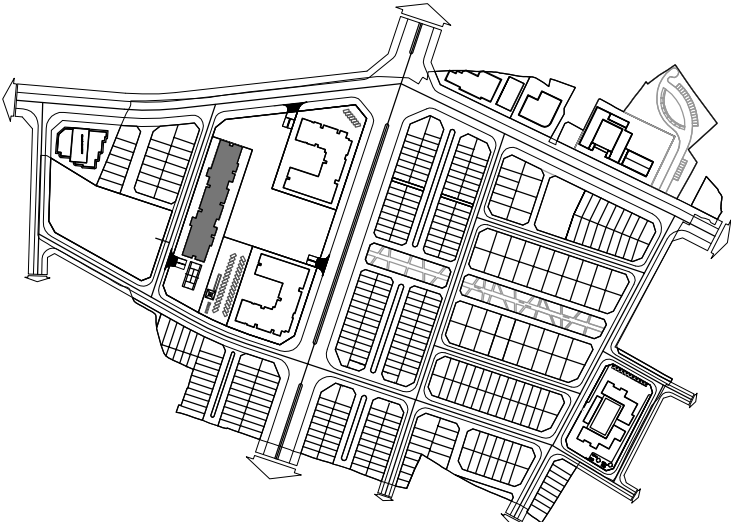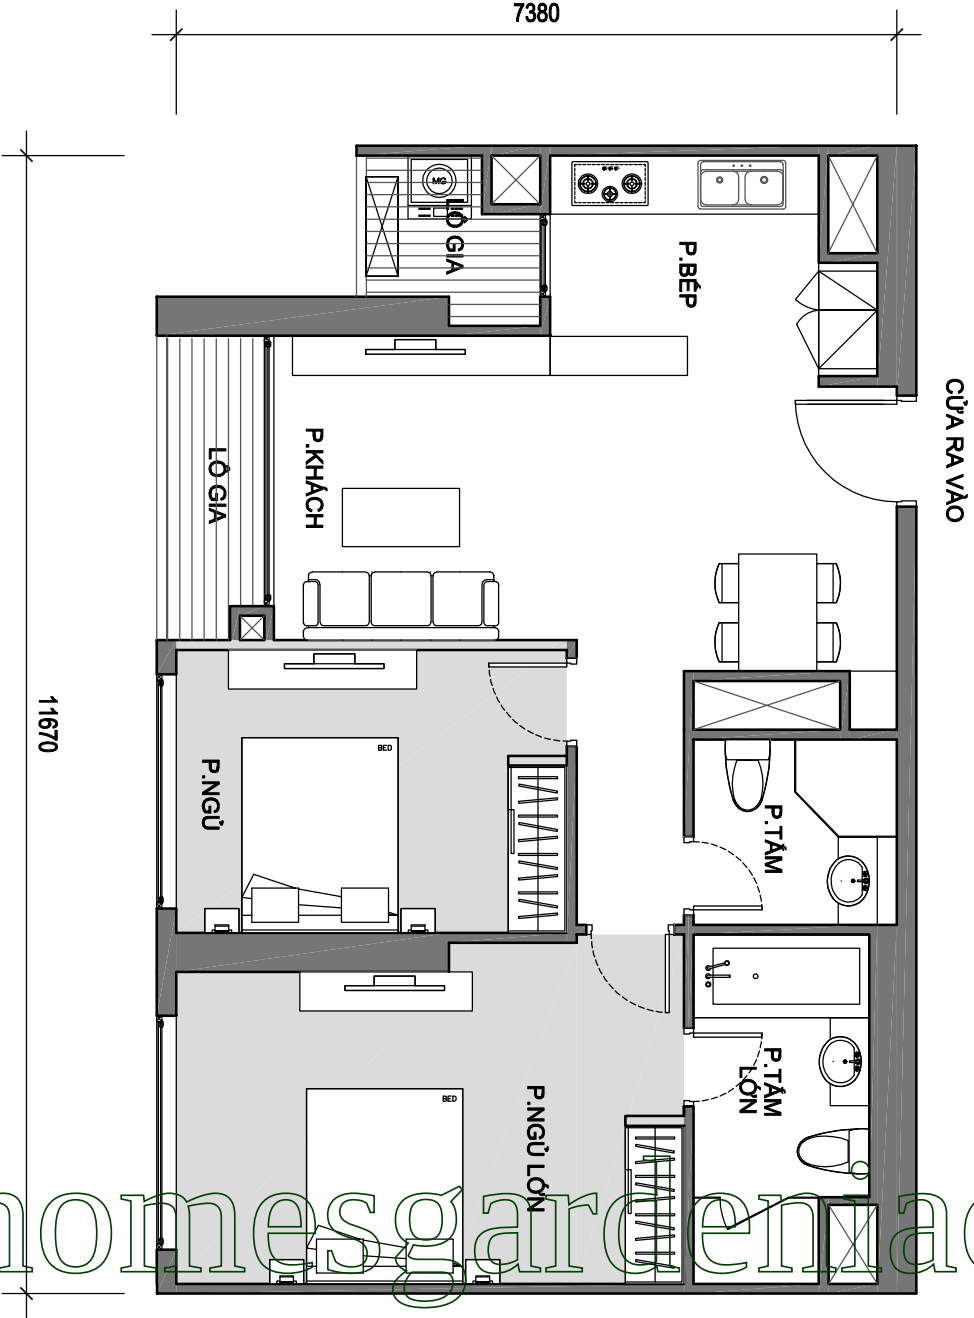

MẶT BẰNG CĂN HỘ TẦNG ĐIỂN HÌNH TÒA A3
(CĂN HỘ 10)
VINHOMES GARDENIA

DIỆN TÍCH TİM TƯỜNG: 83.4 M2
DIỆN TÍCH THÔNG THỦY: 74.6 M2

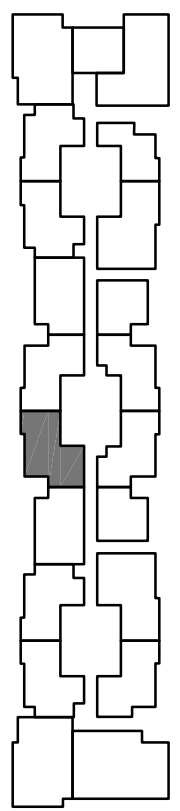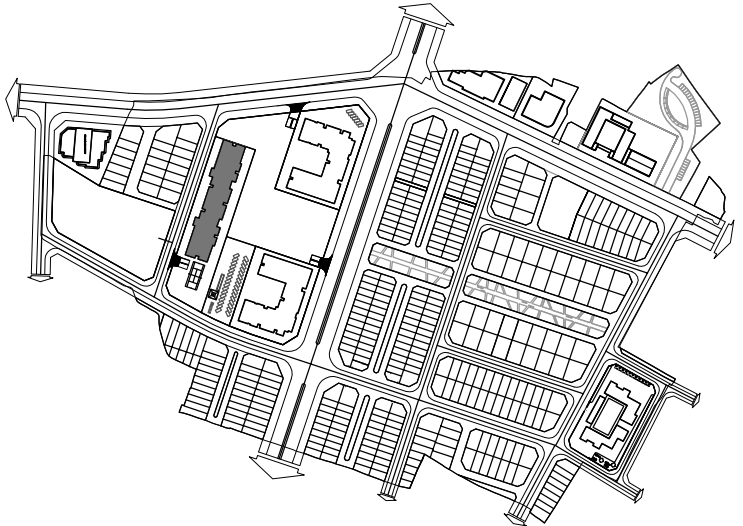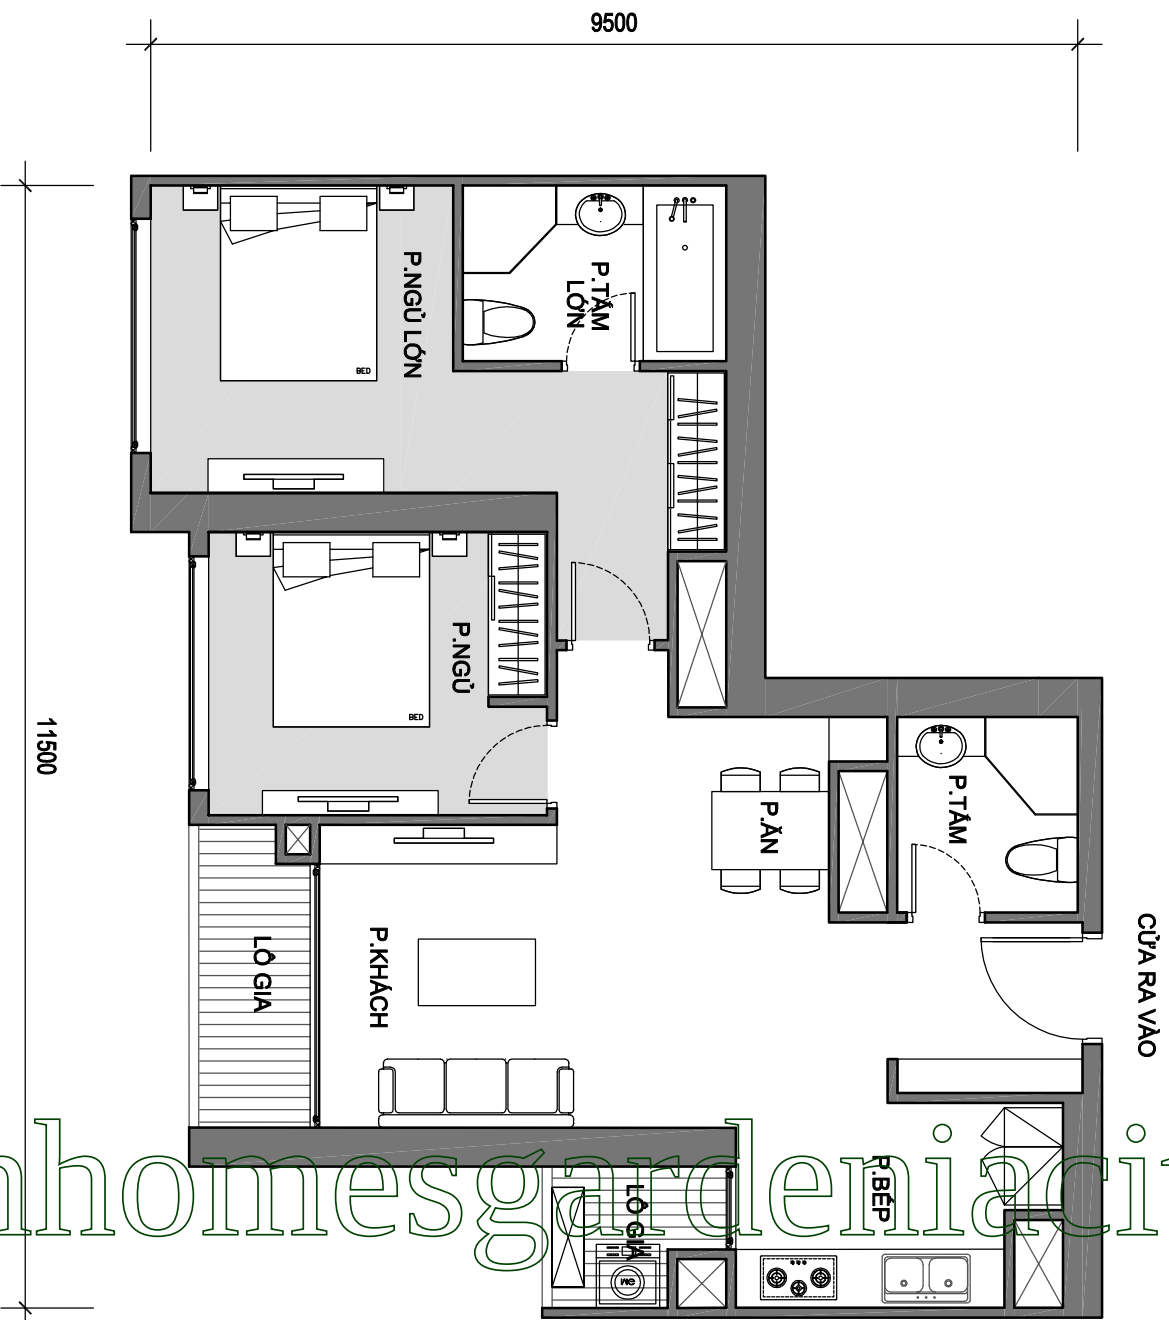




MẶT BẰNG CĂN HỘ TẦNG ĐIỂN HÌNH TÒA A3

(CĂN HỘ 11)

VINHOMES GARDENIA

DIỆN TÍCH TİM TƯỜNG: 83.4 M2

DIỆN TÍCH THÔNG THỦY: 75 M2

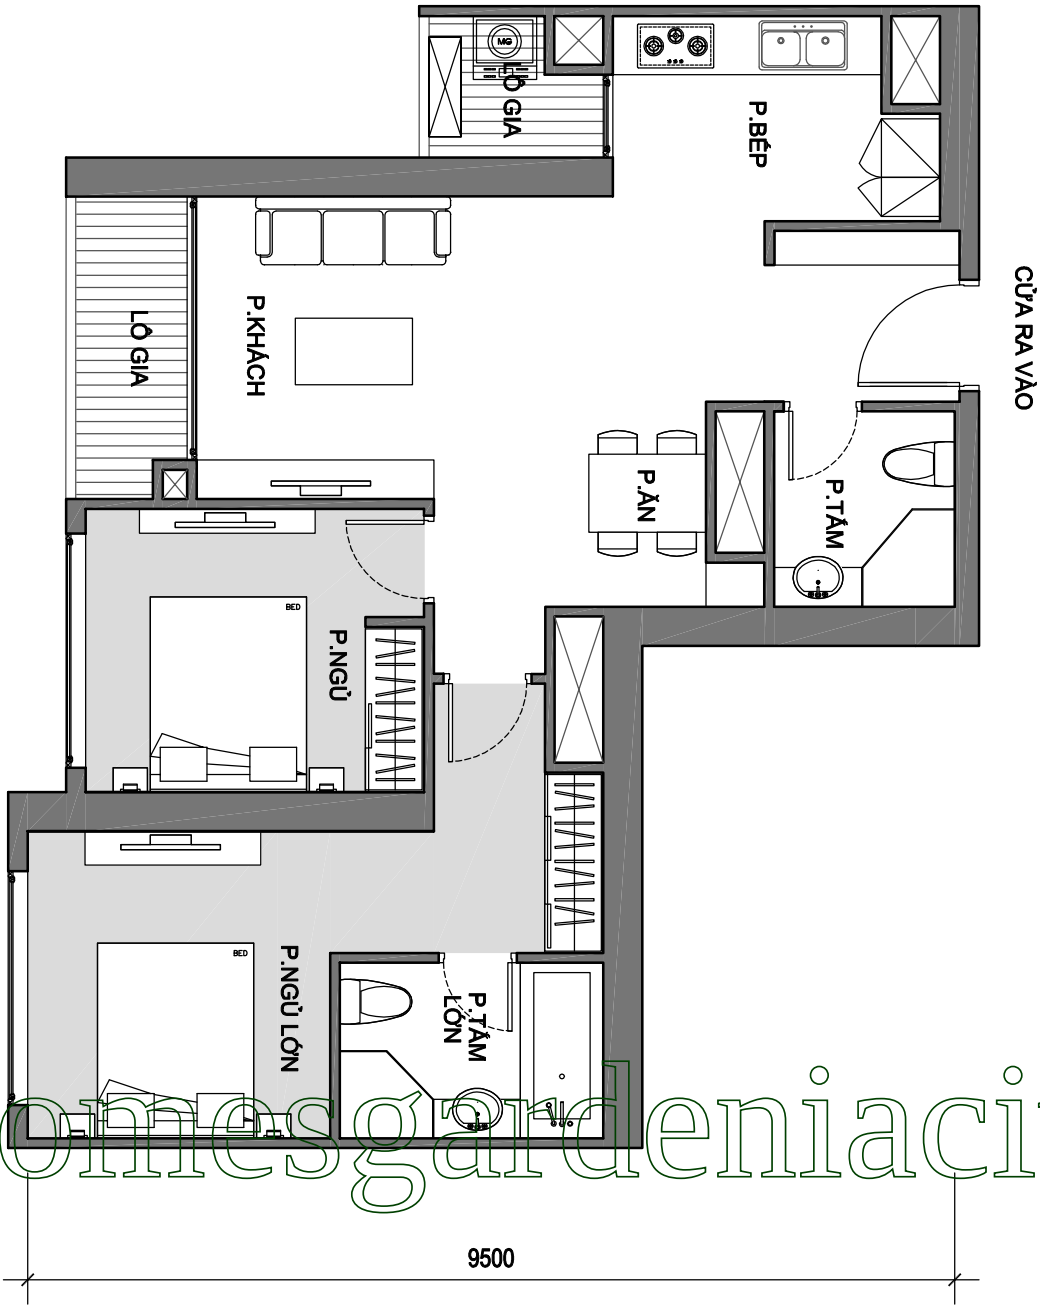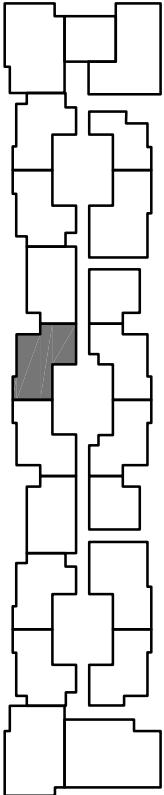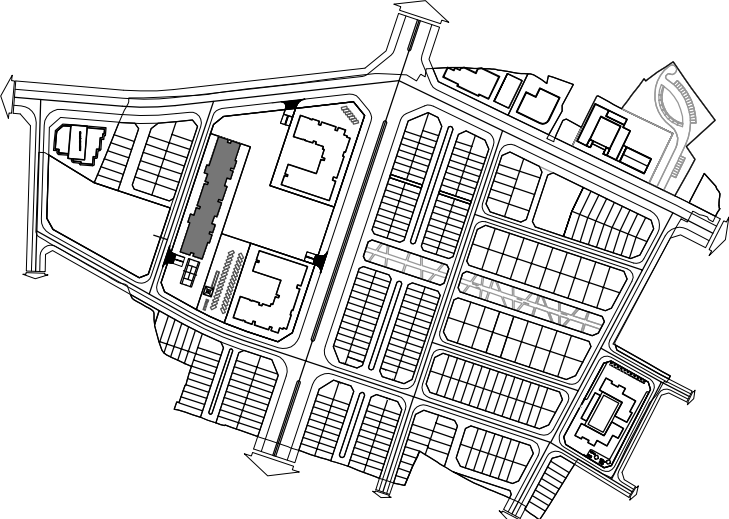




MẶT BẰNG CĂN HỘ TẦNG ĐIỂN HÌNH TÒA A3

(CĂN HỘ 12)

VINHOMES GARDENIA




DIỆN TÍCH TİM TƯỜNG: 86.6 M2

DIỆN TÍCH THÔNG THỦY: 78 M2

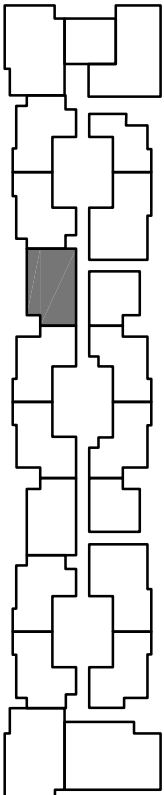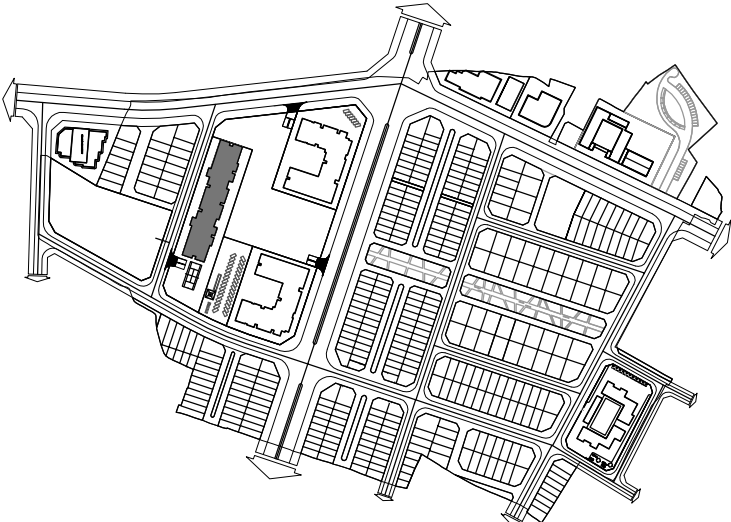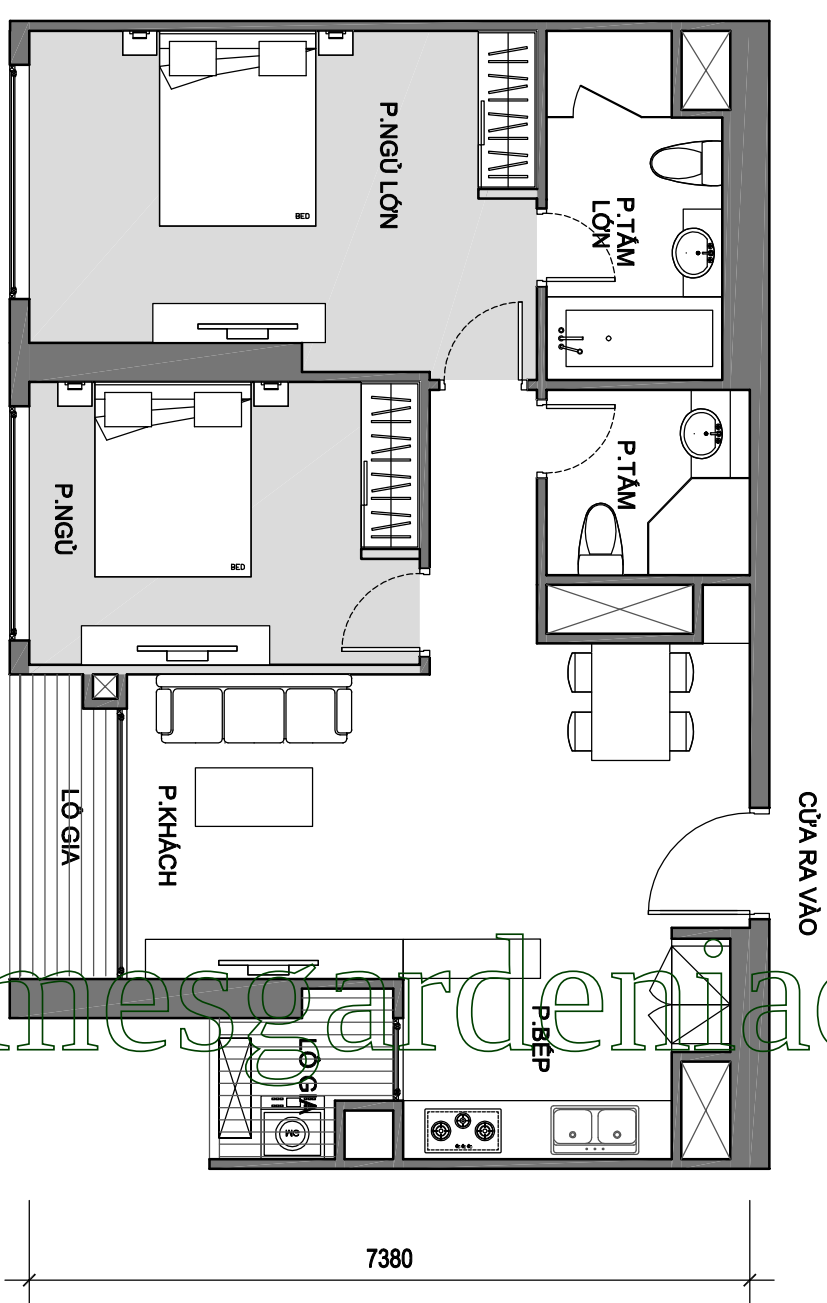




MẶT BẰNG CĂN HỘ TẦNG ĐIỂN HÌNH TÒA A3
(CĂN HỘ 12A)
VINHOMES GARDENIA

DIỆN TÍCH TİM TƯỜNG: 84.2 M2
DIỆN TÍCH THÔNG THỦY: 76.6 M2

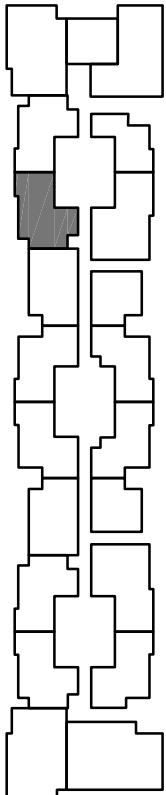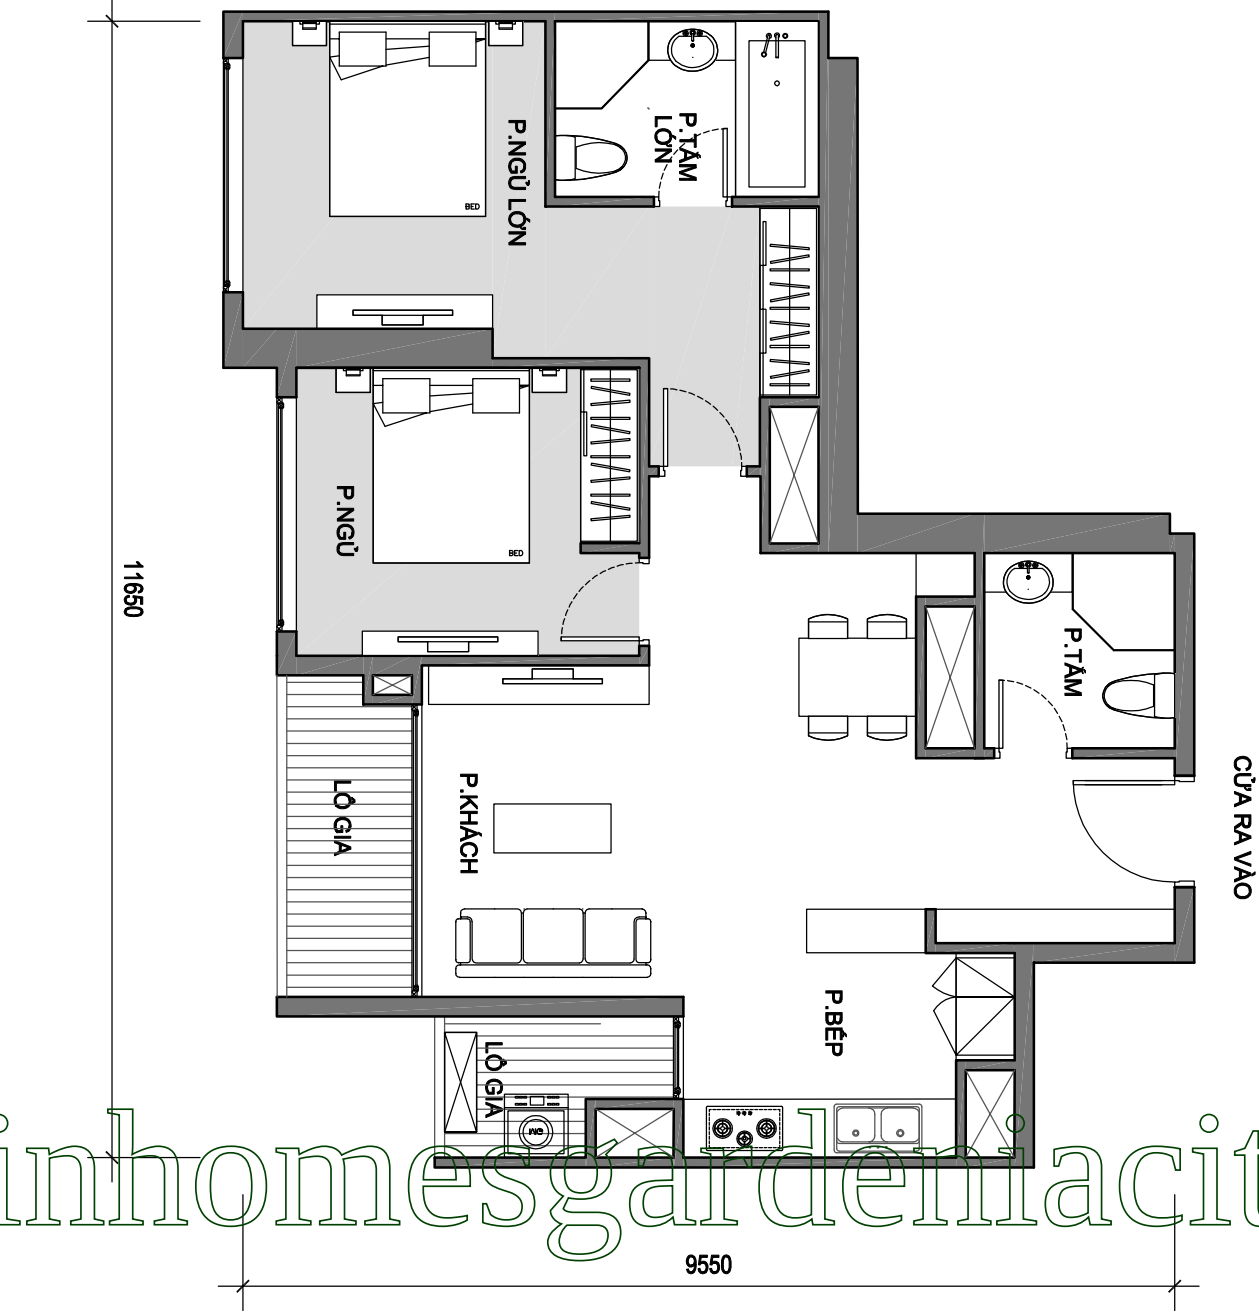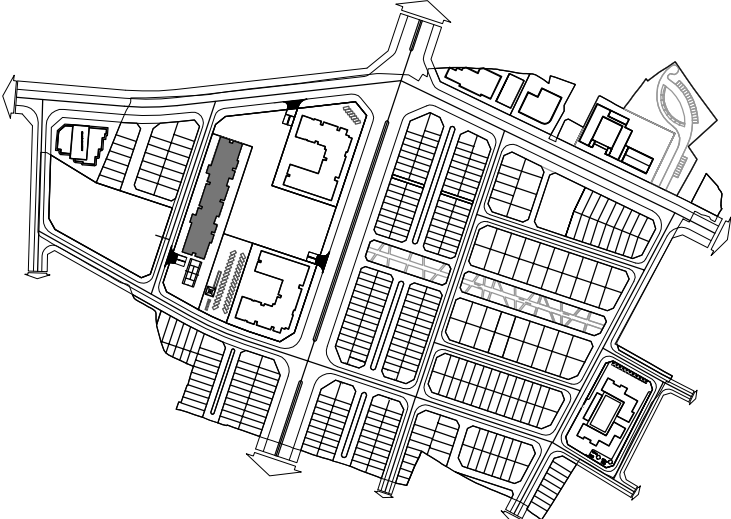

MẶT BẰNG CĂN HỘ TẦNG ĐIỂN HÌNH TÒA A3
(CĂN HỘ 12B)
VINHOMES GARDENIA

DIỆN TÍCH TİM TƯỜNG: 86.9 M2
DIỆN TÍCH THÔNG THỦY: 79.5 M2

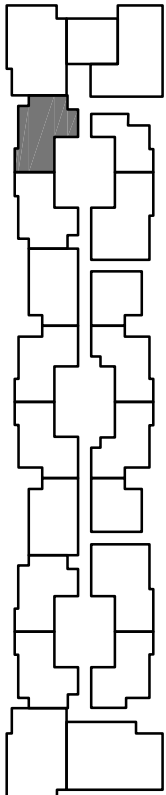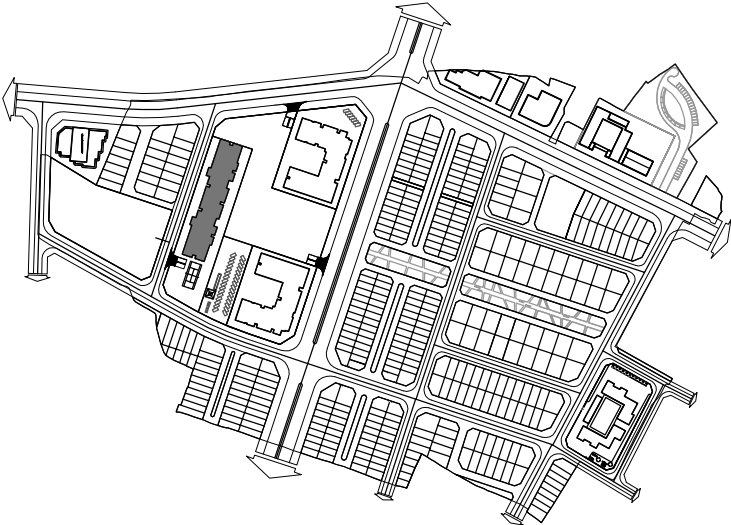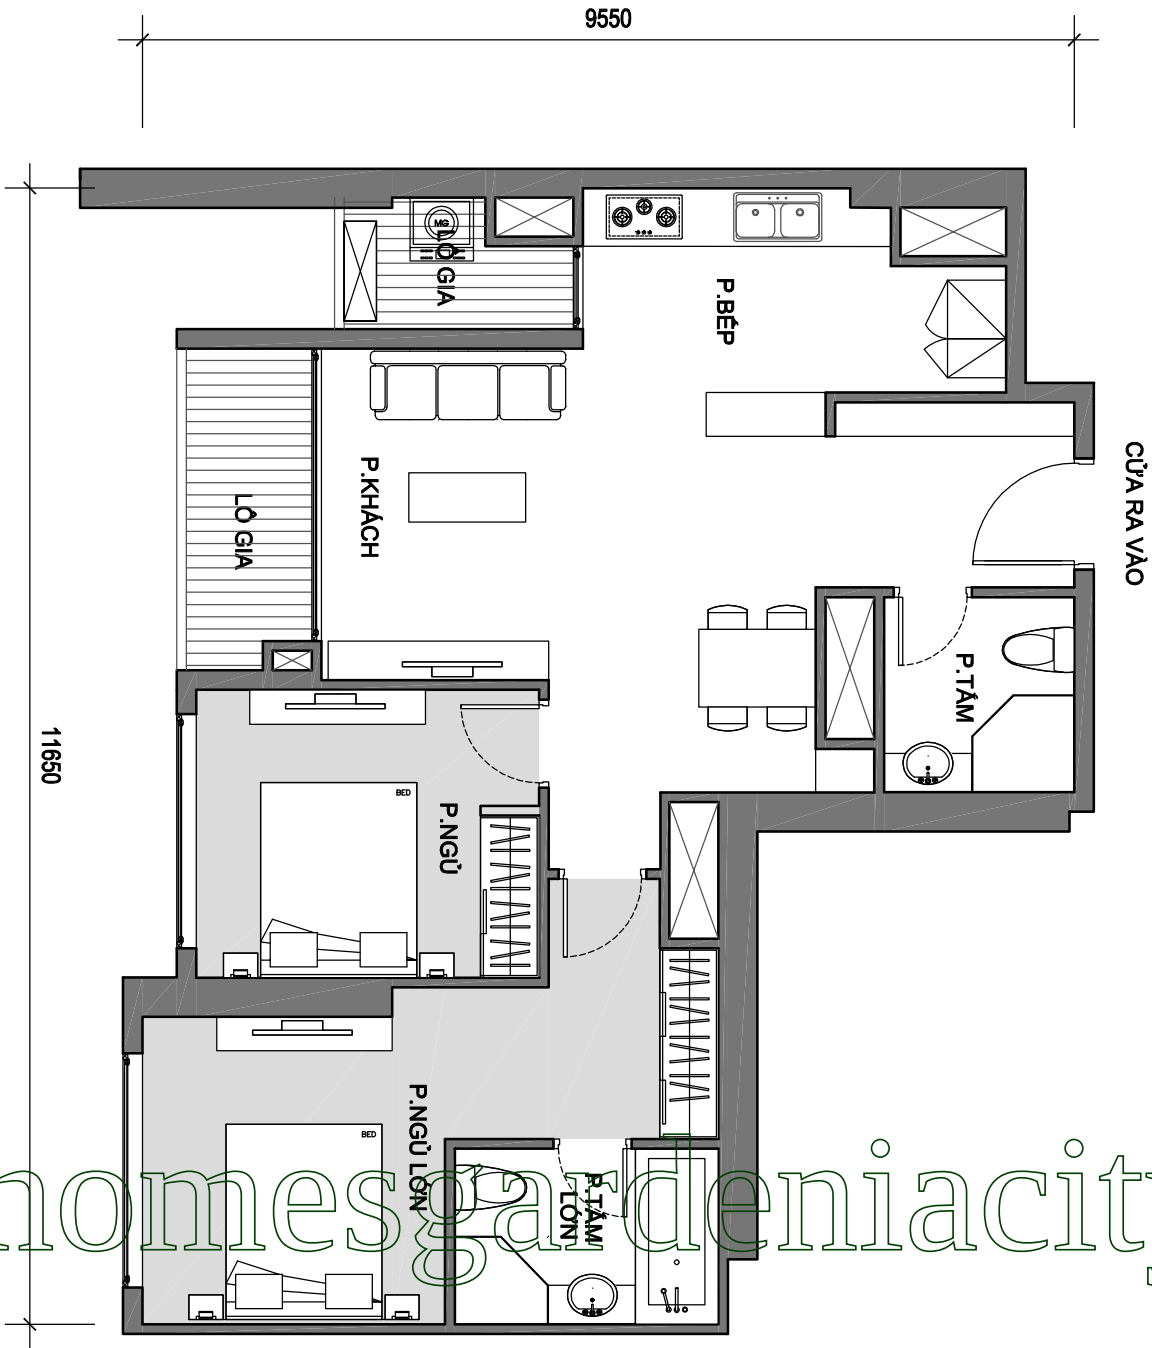




MẶT BẰNG CĂN HỘ TẦNG ĐIỂN HÌNH TÒA A3

(CĂN HỘ 15)

VINHOMES GARDENIA




DIỆN TÍCH TİM TƯỜNG: 123.7 M2

DIỆN TÍCH THÔNG THỦY: 116.2 M2

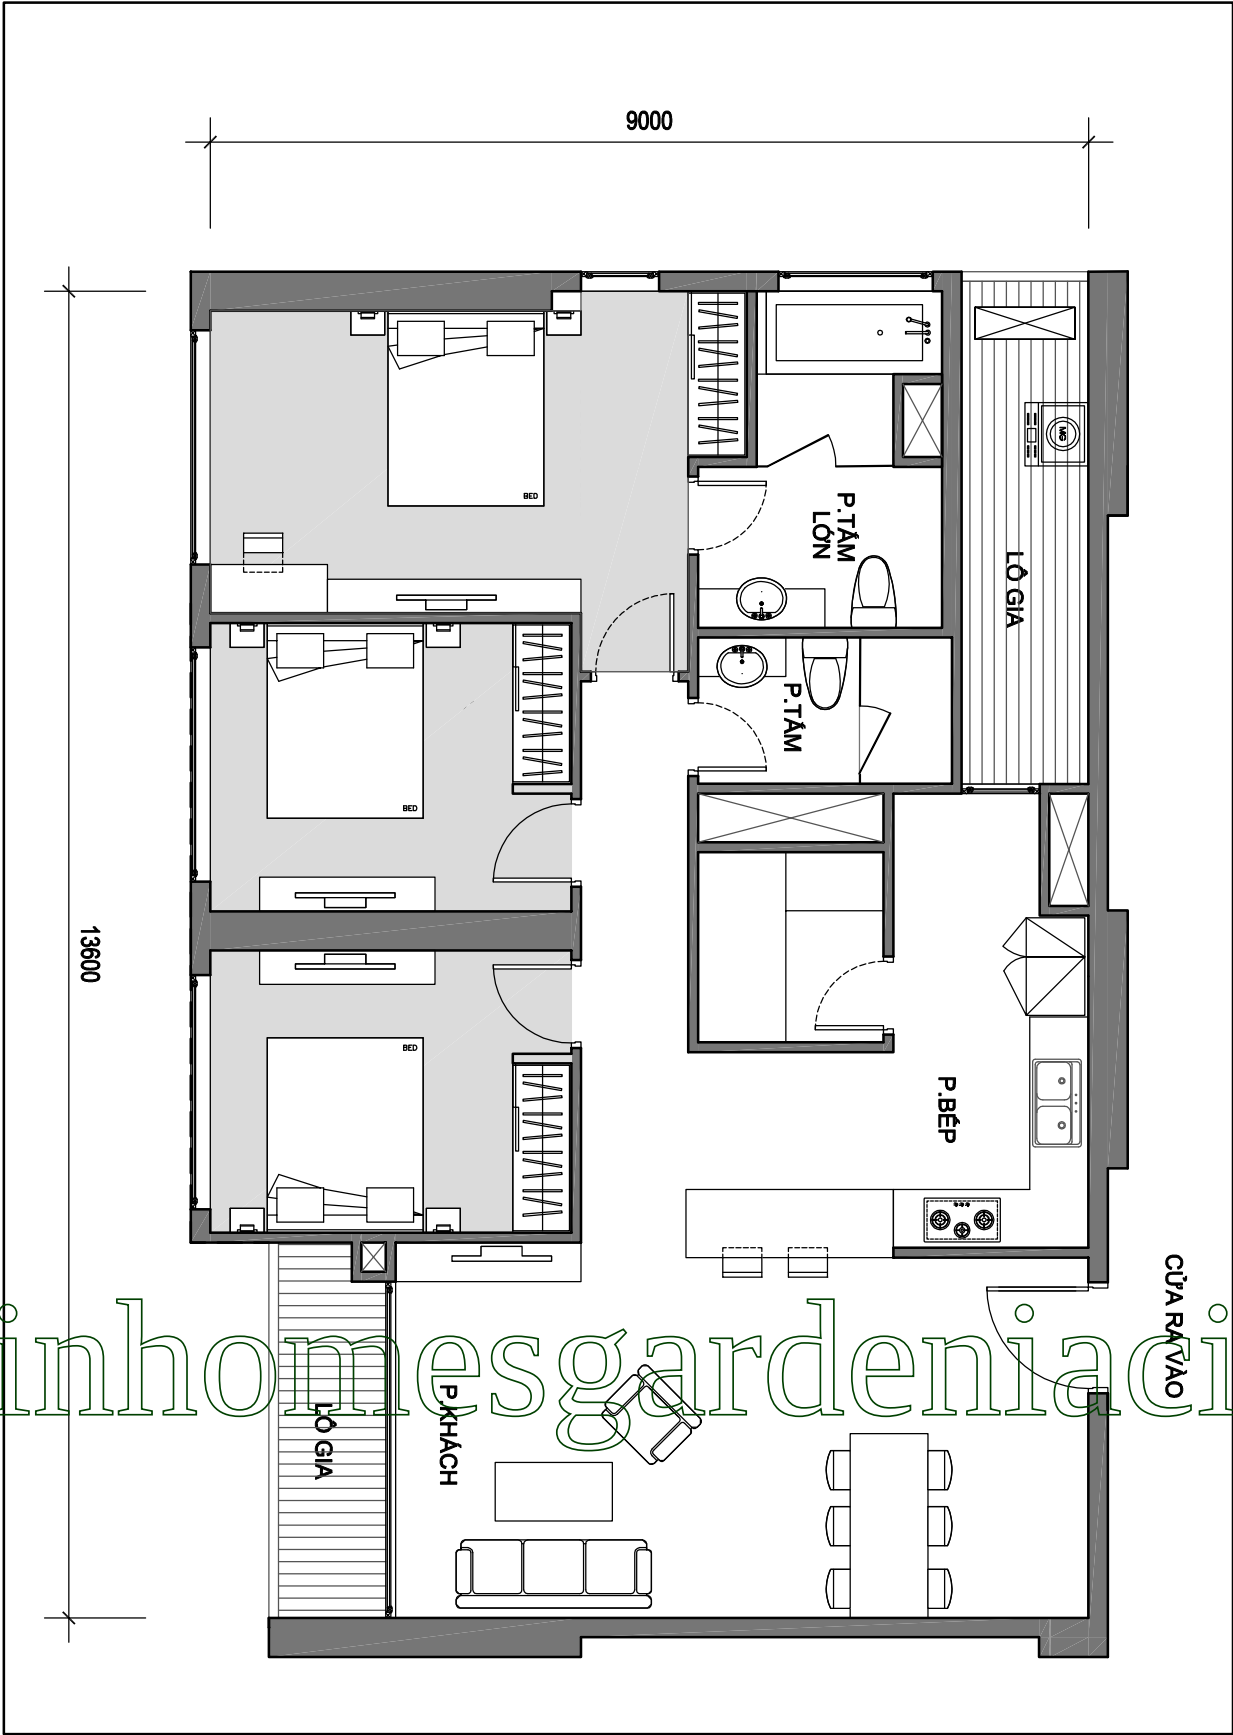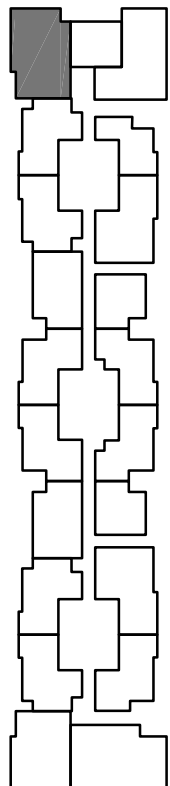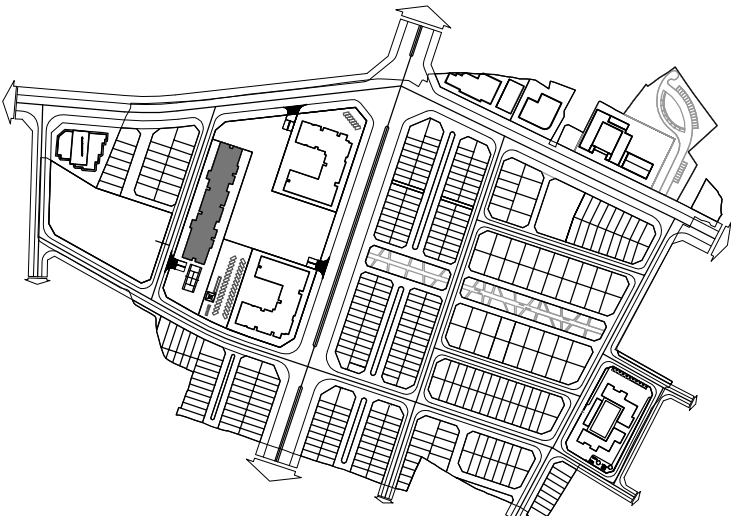

MẶT BẰNG CĂN HỘ TẦNG ĐIỂN HÌNH TÒA A3
(CĂN HỘ 16)
VINHOMES GARDENIA

DIỆN TÍCH TİM TƯỜNG: 55.1 M2
DIỆN TÍCH THÔNG THỦY: 51.6 M2

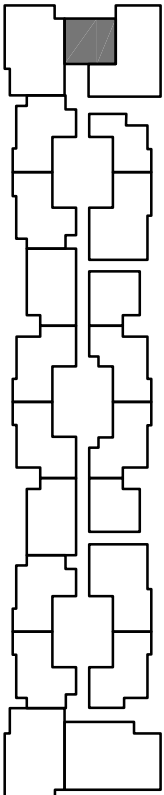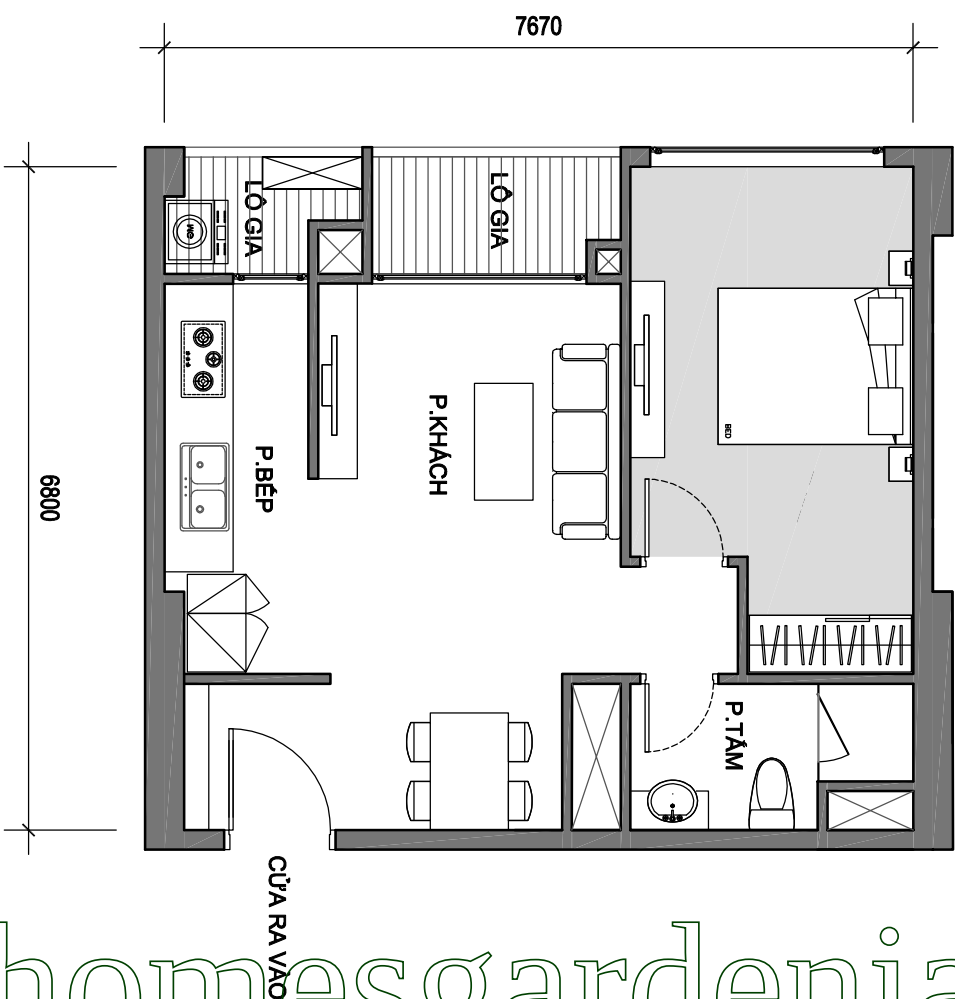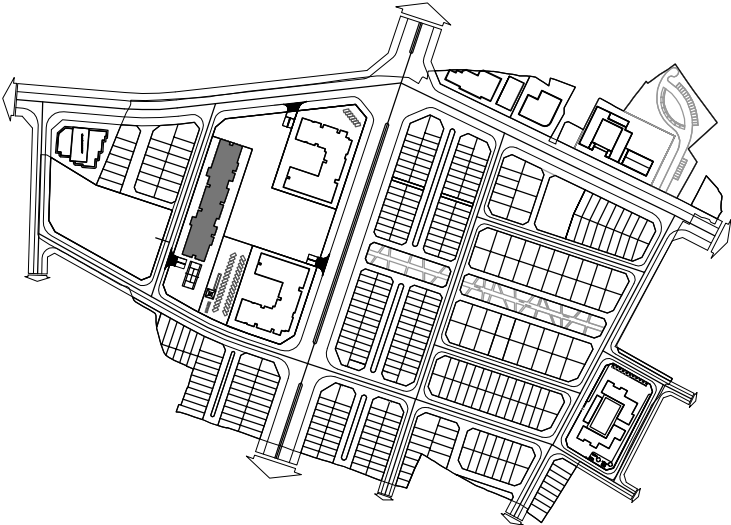




MẶT BẰNG CĂN HỘ TẦNG ĐIỂN HÌNH TÒA A3

(CĂN HỘ 17)

VINHOMES GARDENIA




DIỆN TÍCH TİM TƯỜNG: 117.2 M2

DIỆN TÍCH THÔNG THỦY: 107.3 M2

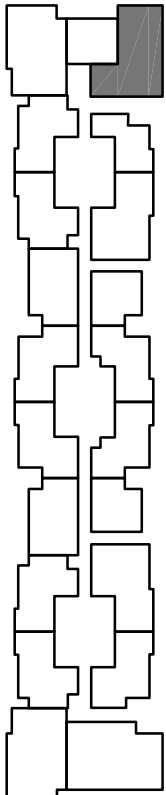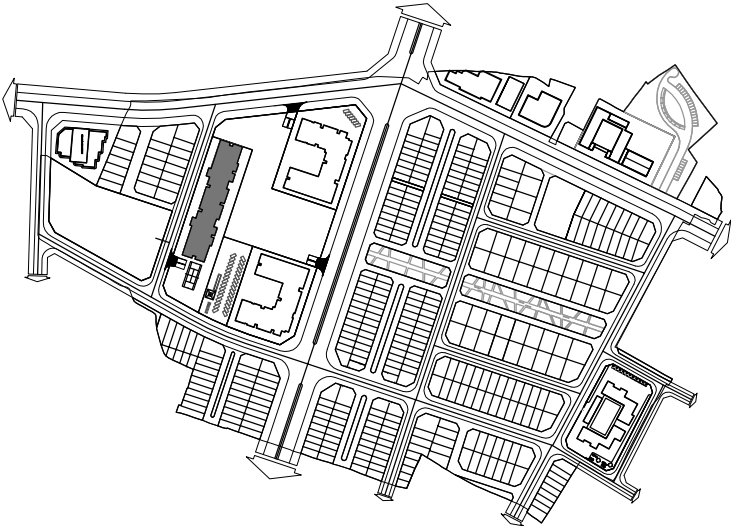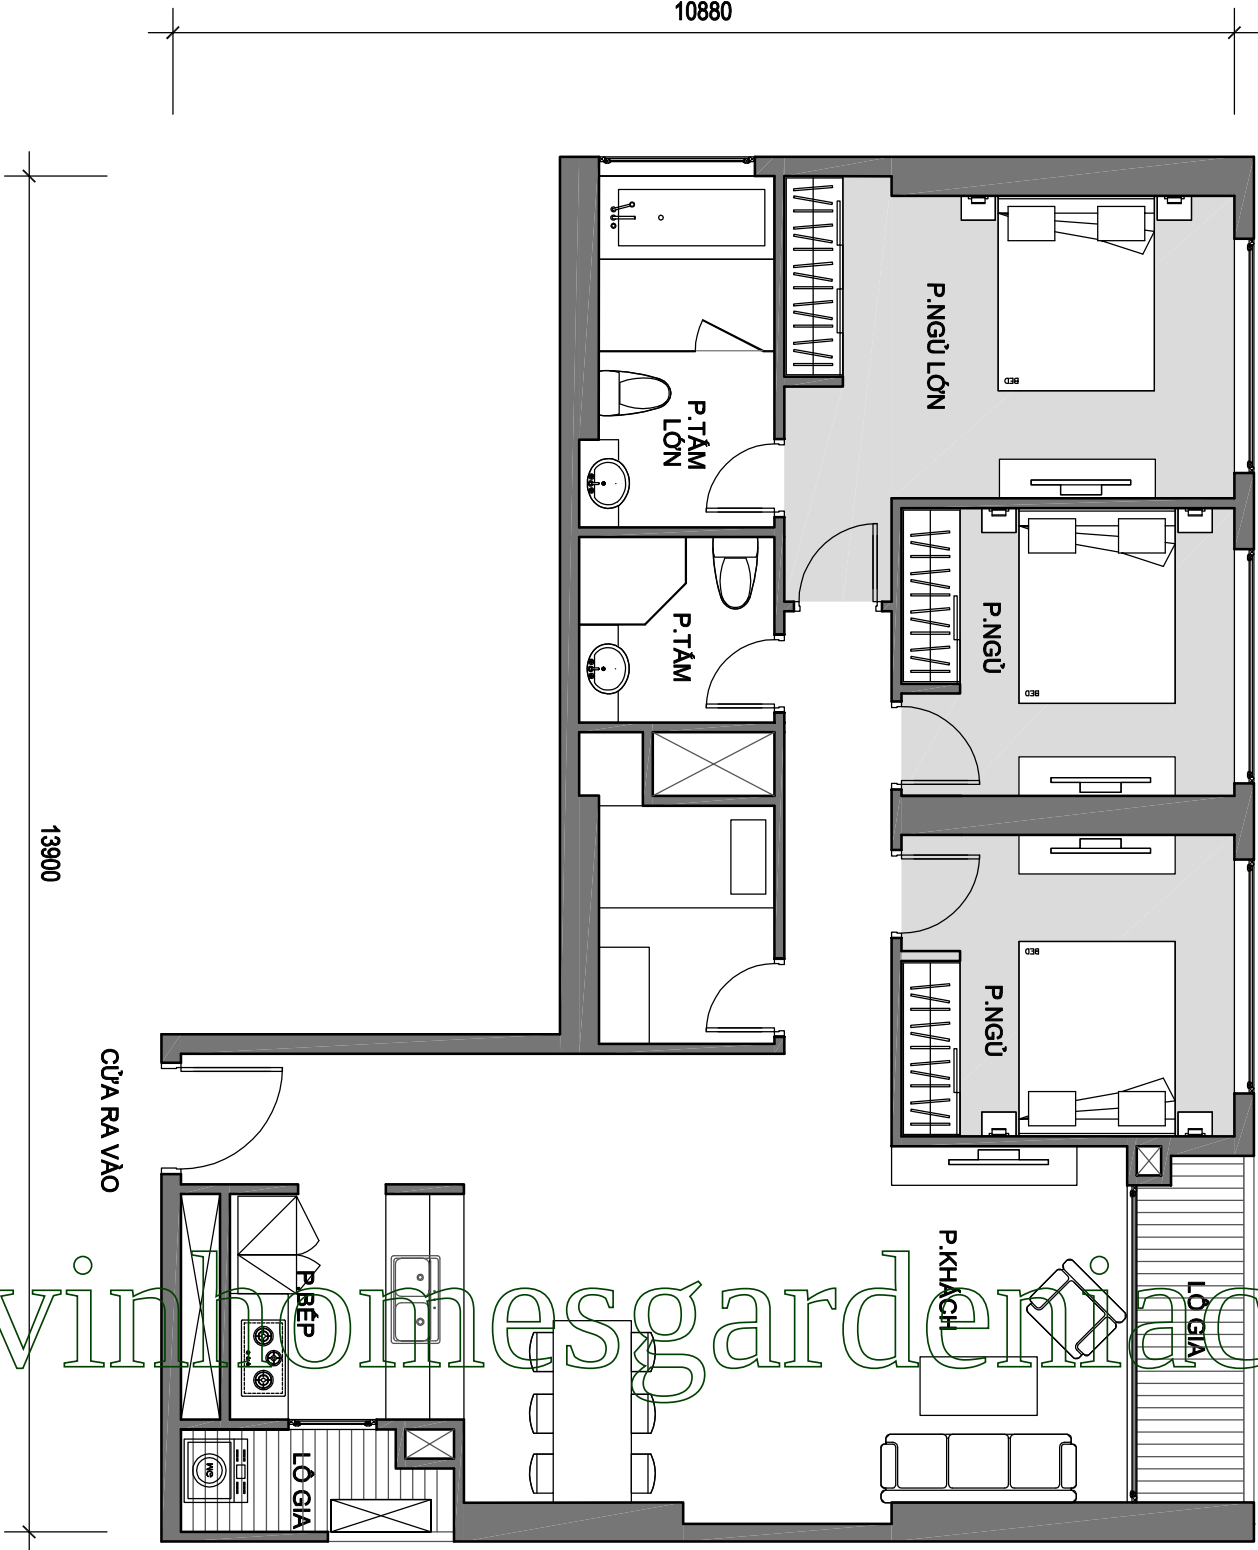




MẶT BẰNG CĂN HỘ TẦNG ĐIỂN HÌNH TÒA A3
(CĂN HỘ 18)
VINHOMES GARDENIA

DIỆN TÍCH TİM TƯỜNG: 56.7 M2
DIỆN TÍCH THÔNG THỦY: 51.3 M2

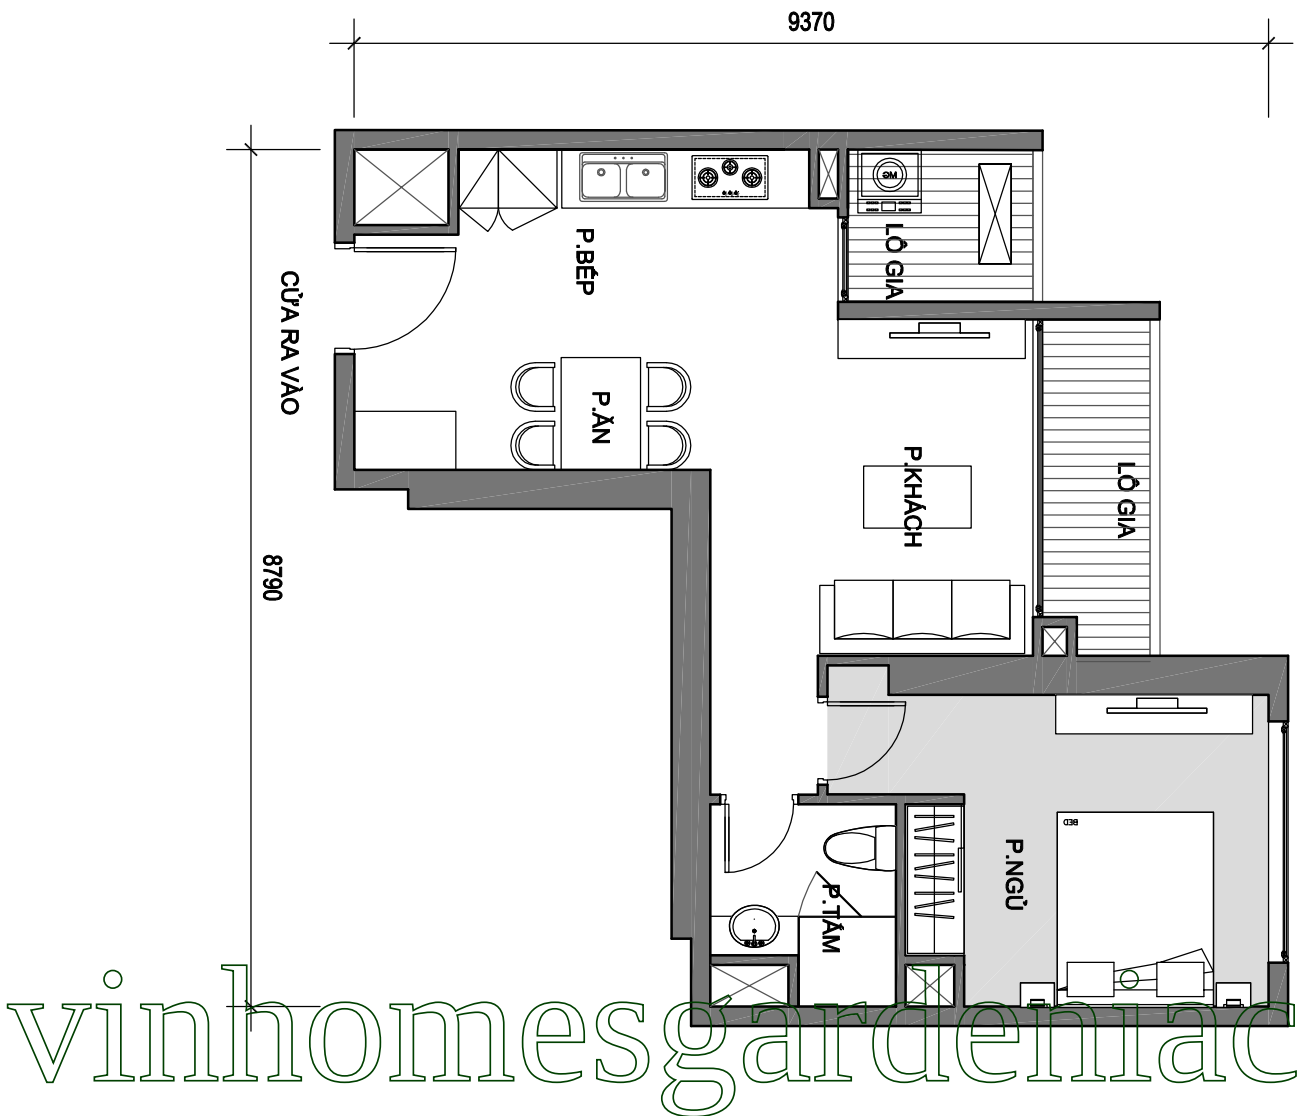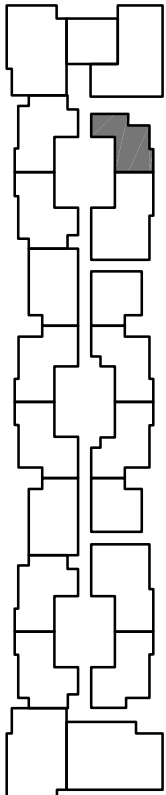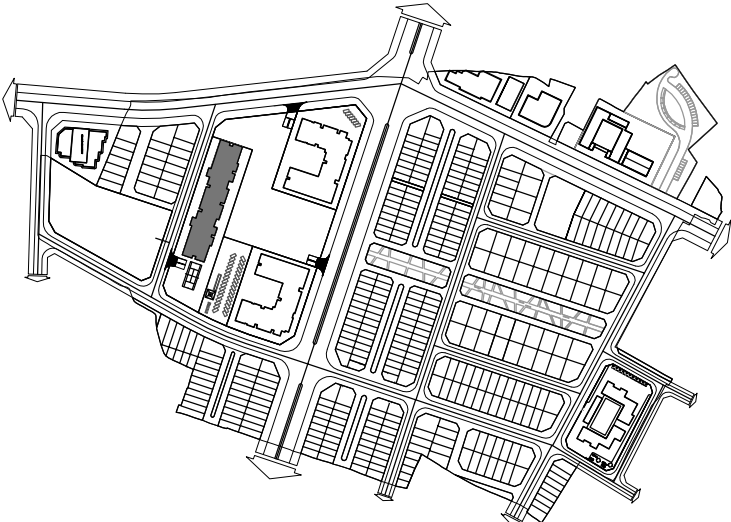

MẶT BẰNG CĂN HỘ TẦNG ĐIỂN HÌNH TÒA A3
(CĂN HỘ 19)
VINHOMES GARDENIA

DIỆN TÍCH TİM TƯỜNG: 104.8 M2
DIỆN TÍCH THÔNG THỦY: 96.6 M2

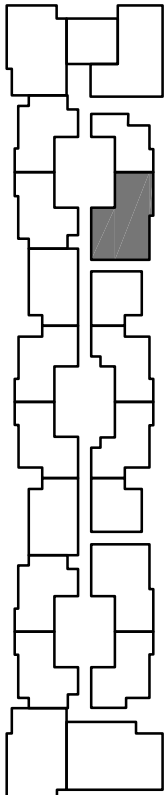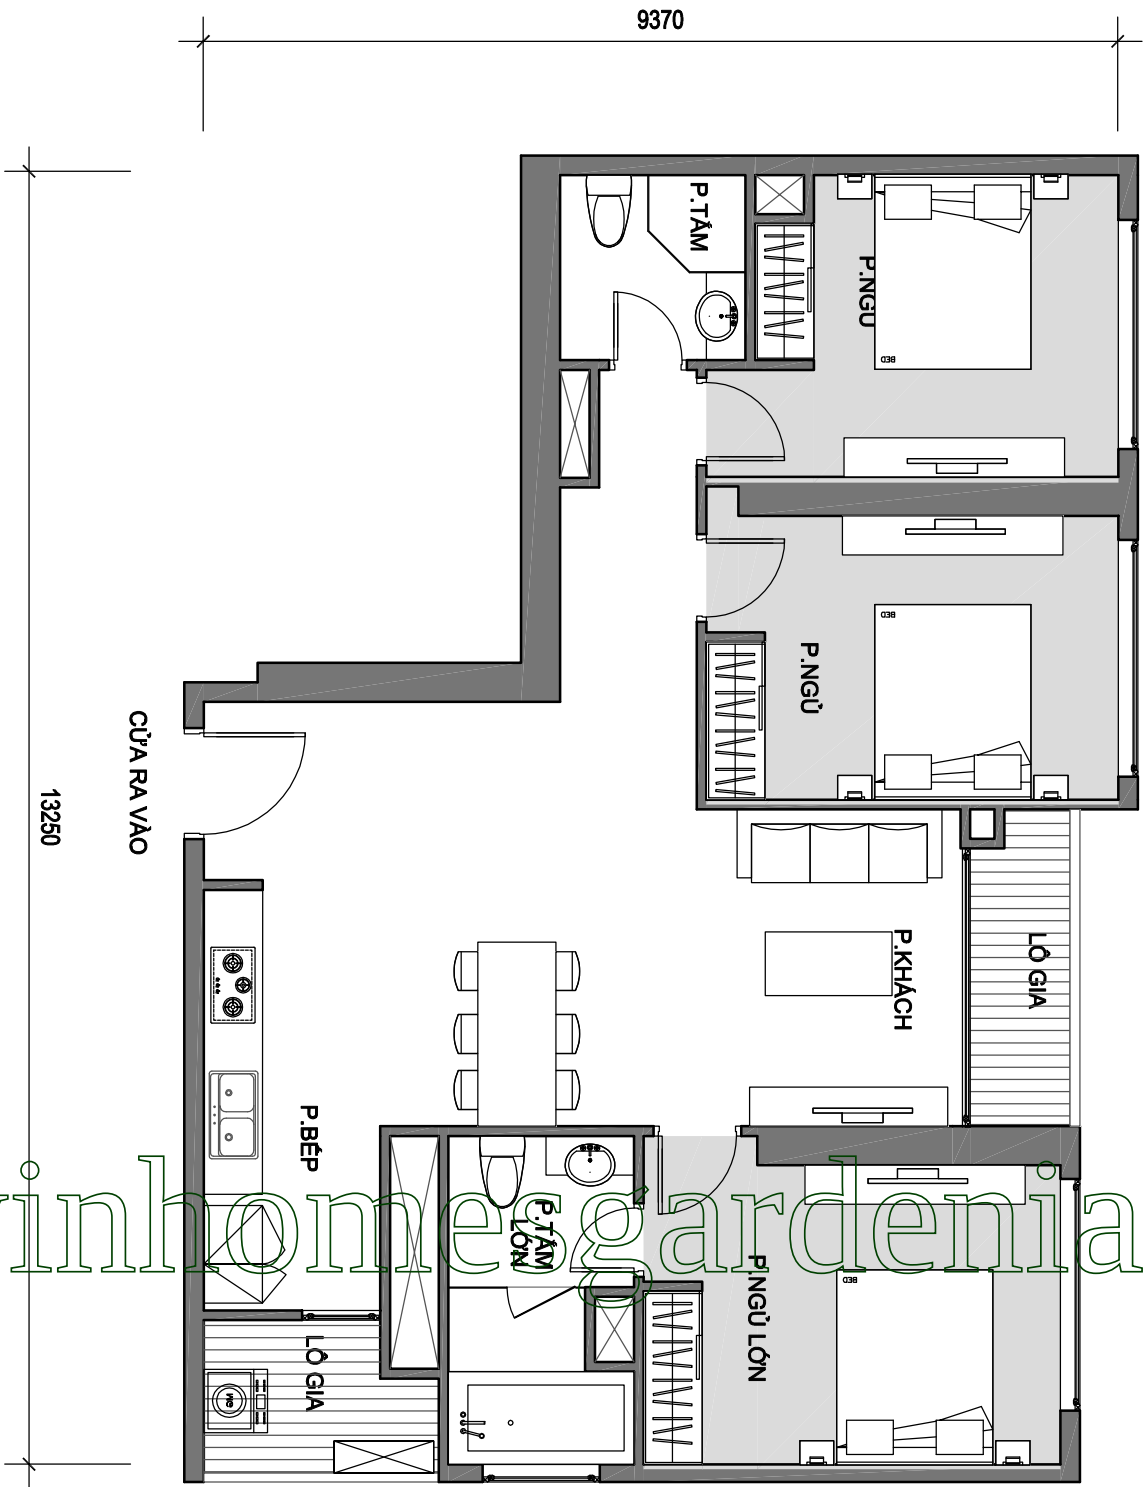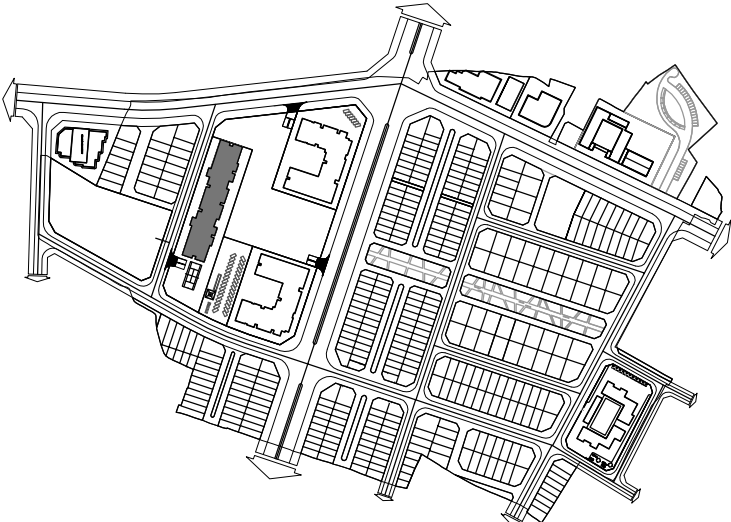

MẶT BẰNG CĂN HỘ DUPLEX TẦNG ĐIỂN HÌNH TÒA A3

(CĂN HỘ 20)


VINHOMES GARDENIA

DIỆN TÍCH TİM TƯỜNG TẦNG 1: 60.8 M2


DIỆN TÍCH THÔNG THỦY TẦNG 1: 55.4 M2

DIỆN TÍCH TİM TƯỜNG TẦNG 2: 45.0 M2



DIỆN TÍCH THÔNG THỦY TẦNG 2: 40.2 M2

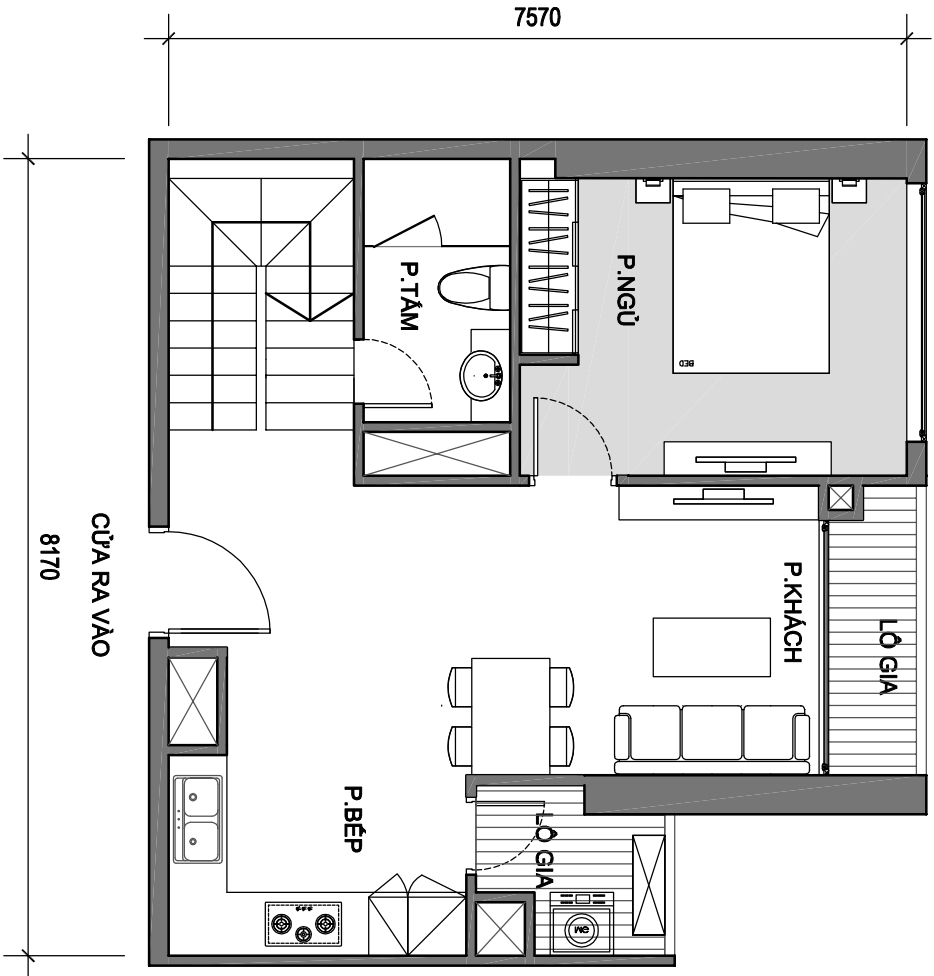

MẶT BẰNG TẦNG 1

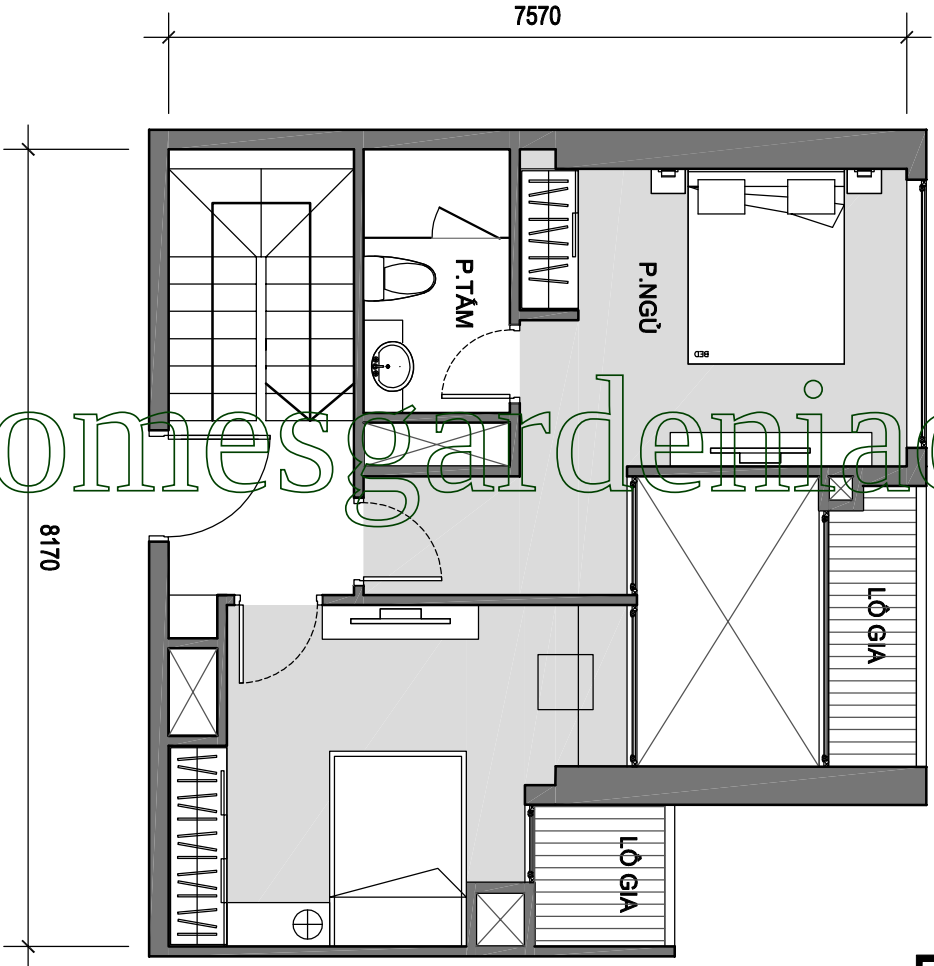

MẶT BẰNG TẦNG 2

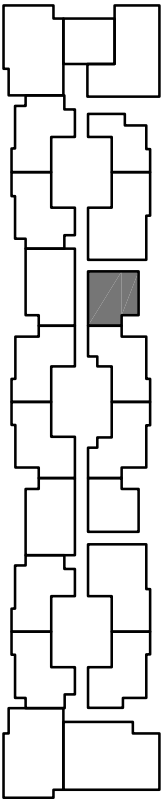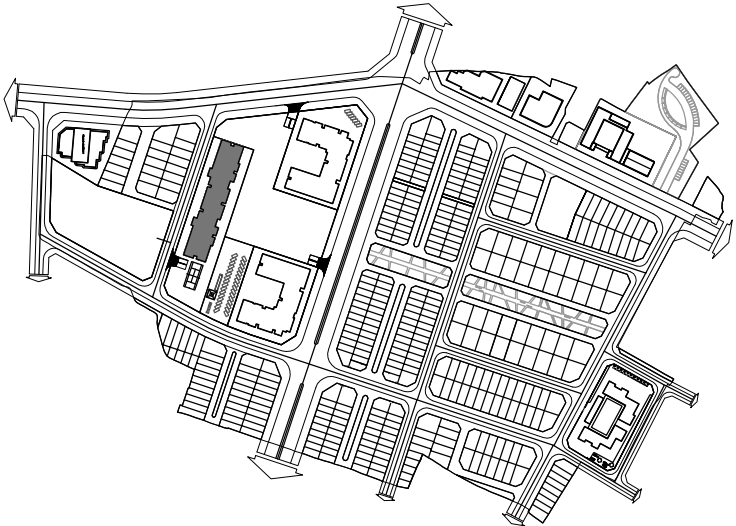

MẶT BẰNG CĂN HỘ TẦNG ĐIỂN HÌNH TÒA A3
(CĂN HỘ 21)
VINHOMES GARDENIA

DIỆN TÍCH TİM TƯỜNG: 81.0 M2
DIỆN TÍCH THÔNG THỦY: 73.4 M2

